

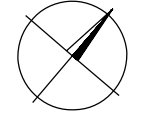


k. ú. Poříčí u Trutnova

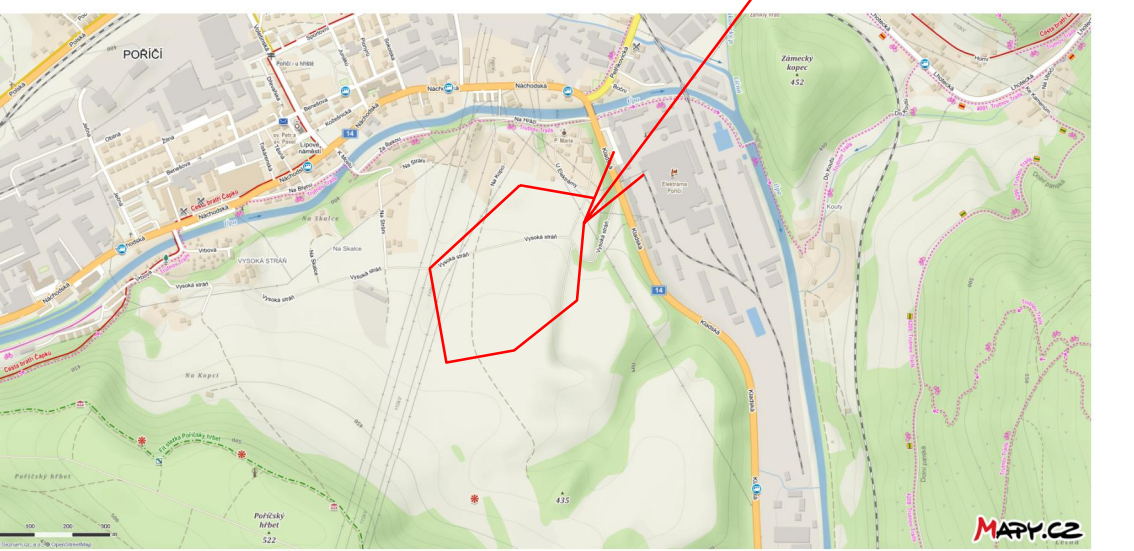

LEGENDA:

- venkovní vedení vn (ČEZ Distribuce, a.s.) - stávající
- venkovní vedení vn (ČEZ Distribuce, a.s.) - plánovaná přeložka SO402
- venkovní vedení vn (ČEZ Distribuce, a.s.) - stávající
- venkovní vedení 2xvn 35kV (ČEZ Distribuce, a.s.) - projektované
- x venkovní vedení 2xvn+zemní lano (ČEZ Distribuce, a.s.) - opětovná montáž
- x venkovní vedení 2xvn+zemní lano (ČEZ Distribuce, a.s.) - demontované
- příhradový stožár - stávající
- příhradový stožár - projektovaný
- příhradový stožár - demontovaný
- parcelní hranice pozemků
- ochranné pásmo dálnice

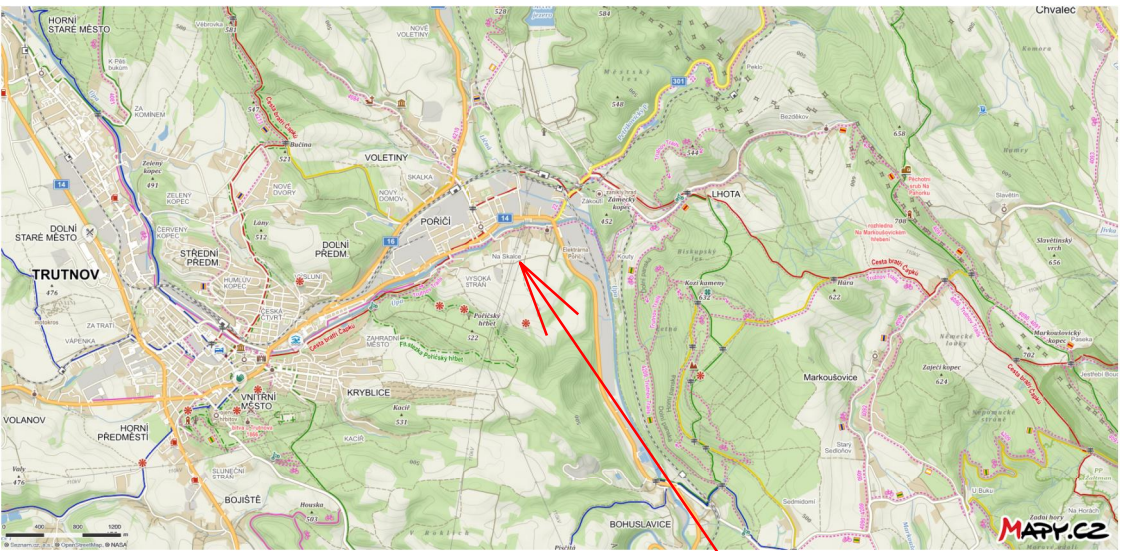

místo stavby

OBJEDNATEL PROJEKTU:		ČEZ Distribuce, a. s. Teplická 874/8, Děčín IV - Podmokly, 405 02 Děčín		Výtisk číslo:	
HIP:	Tomáš Mádlo	Zhotovitel projektové dokumentace:		Výtisk číslo:	
ODP. PROJ:	Lucie Janečková			Výtisk číslo:	
VYPRACOVAL:	Lucie Janečková			Výtisk číslo:	
KONTROLOVAL:	Lucie Janečková			Výtisk číslo:	
Název stavby: ŘSD - Poříčí přeložka 35kV SO414				Archivní číslo: 1805130-01	
Číslo stavby ČEZ Distribuce: IZ-12-2000889				Datum: 11/2022	
Měřítko: 1:2000				Datum: 11/2022	
Název přílohy: Situční výkres širších vztahů				Měřítko: 1:2000	
Stupeň PD: DÚR				Část: C	
Příloha: C.1				Měřítko: 1:2000	