


K. ú. Poříčí u Trutnova

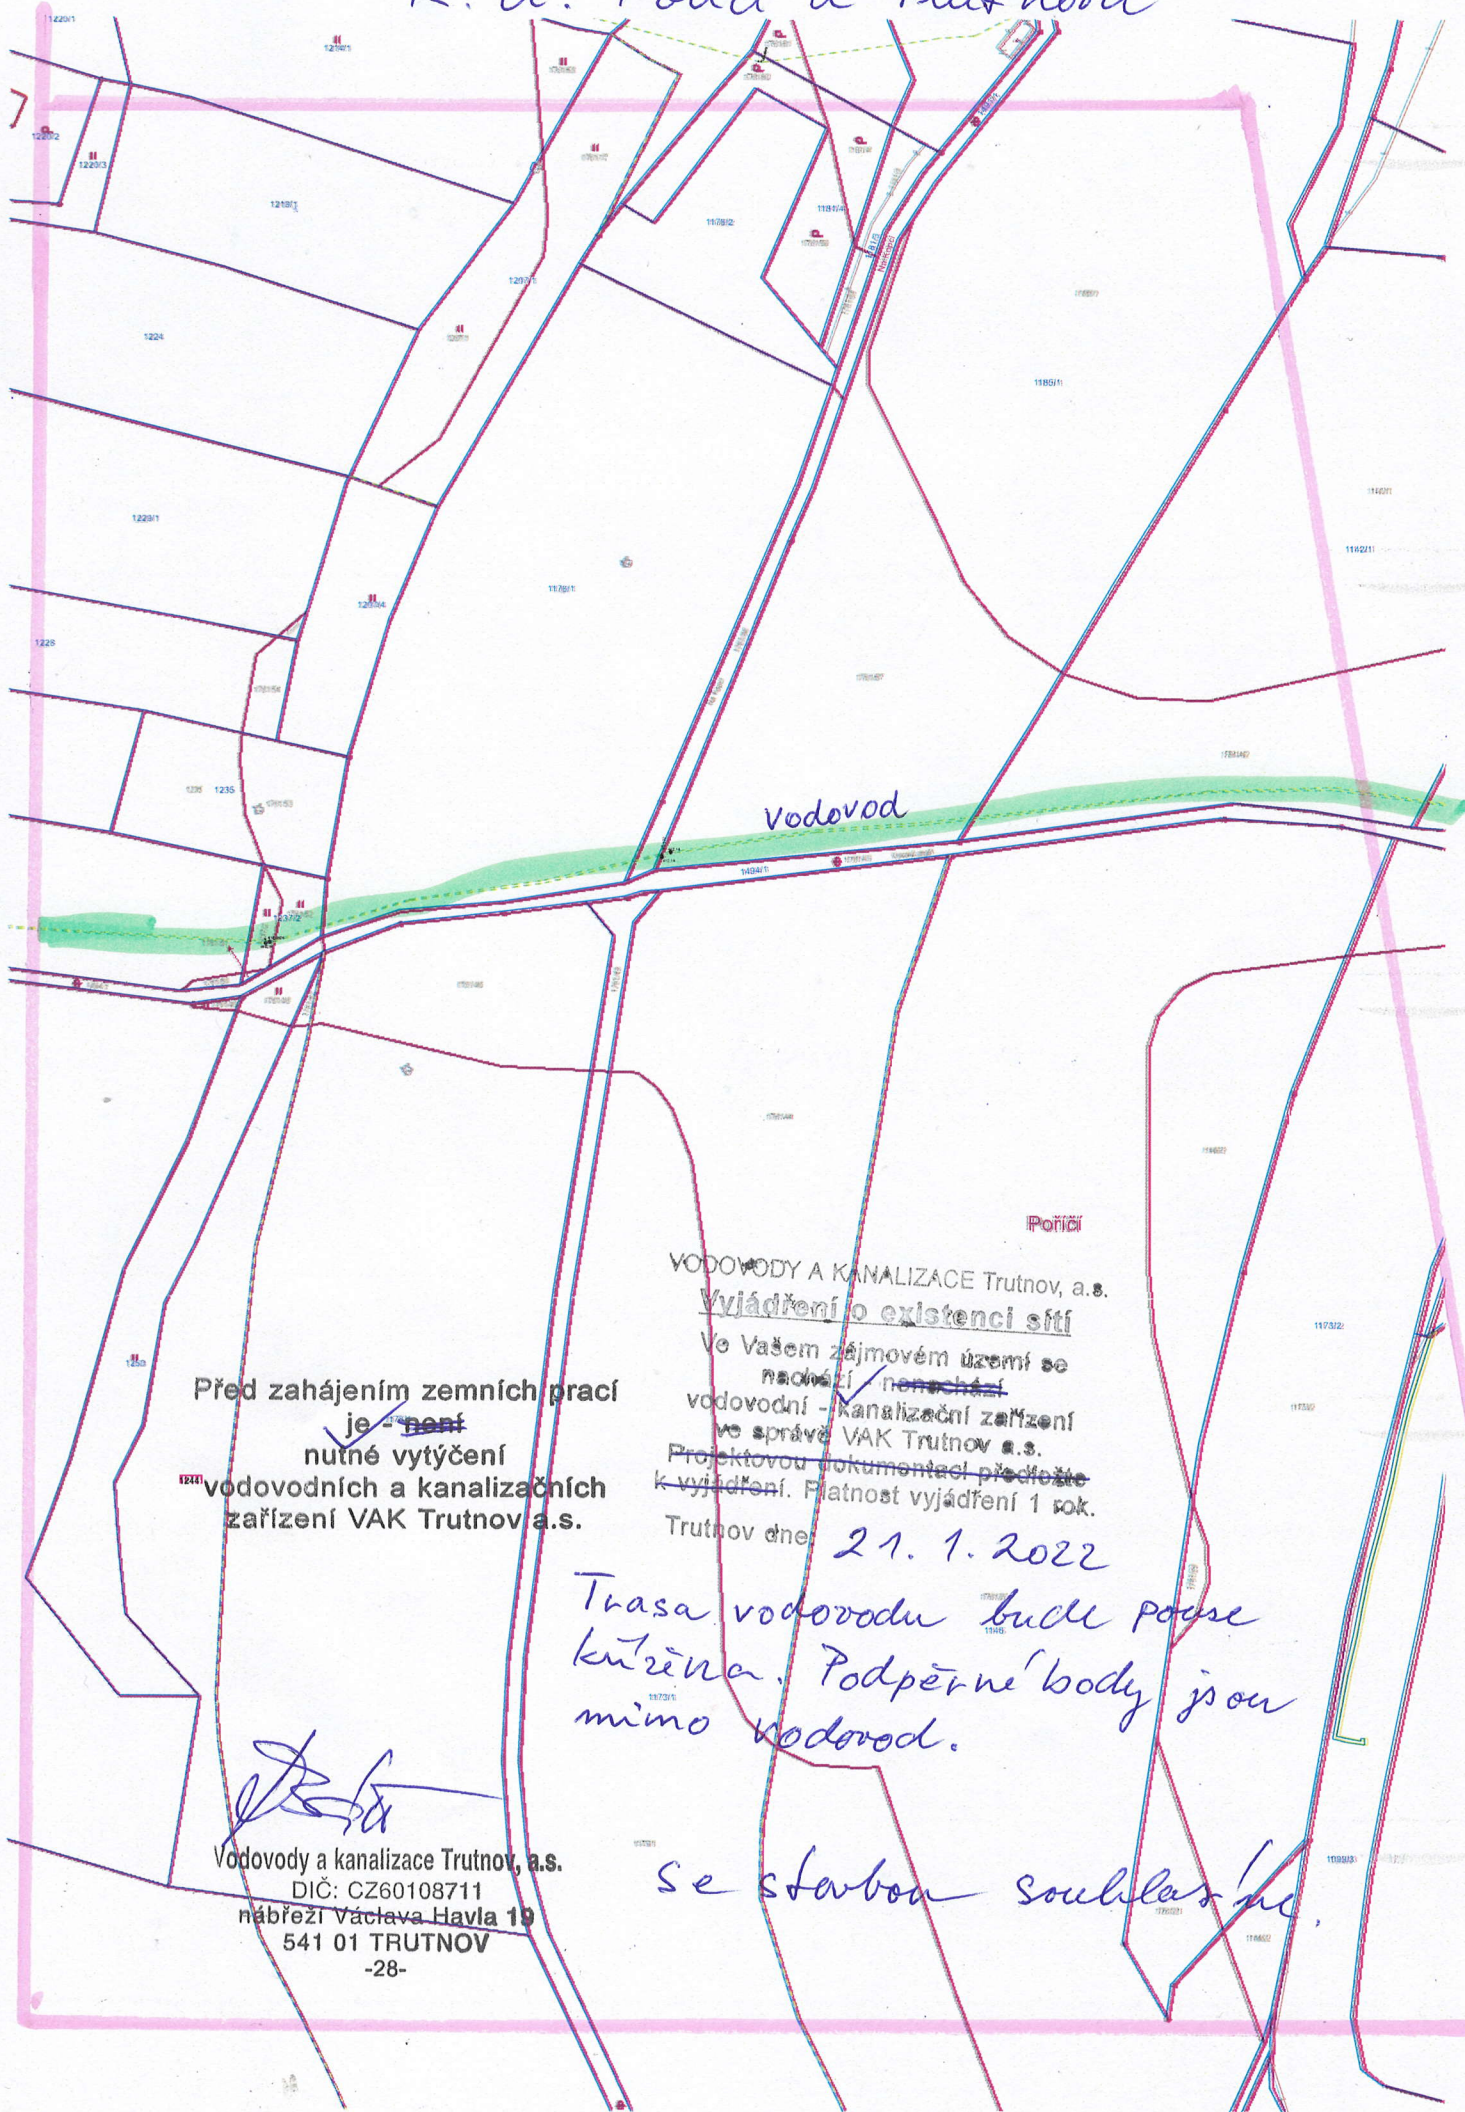

Před zahájením zemních prací  
je ~~ne~~ nutné vytýčení  
vodovodních a kanalizačních  
zařízení VAK Trutnov a.s.

VODOVODY A KANALIZACE Trutnov, a.s.  
Vyjádření o existenci sítí  
Ve Vašem zájmovém území se  
~~nachází~~ ☒ ~~nemá~~  
vodovodní - kanalizační zařízení  
ve správě VAK Trutnov a.s.  
Projektovou dokumentaci předložte  
k vyjádření. Platnost vyjádření 1 rok.  
Trutnov dne 21. 1. 2022

Trasa vodovodu bude podle  
kúřena. Podpěrné body jsou  
mimo vodovod.

Vodovody a kanalizace Trutnov, a.s.  
DIČ: CZ60108711  
nábřeží Václava Havla 19  
541 01 TRUTNOV  
-28-

se stavbou souhlasím.