


PRVKY MAPOVÉHO DÍLA

- hranice krajinné památkové zóny
- hranice řešeného území
- hranice obce
- hranice katastrálního území
- katastrální mapa
- výškopis (vrstevnice po 1 m)

HODNOTNÉ ČÁSTI ÚZEMÍ

- zastavěné území s částečně dochovanými urbanistickými hodnotami (kategorie u2)
- zastavěné území bez urbanistických hodnot (kategorie u3)
- zastavěné území a solitérní stavby a areály v nezastavěném území uplatňující se v krajinném kontextu rušivě (kategorie u4)
- nezastavěné území významné z hlediska zachování prostorových vztahů a vizuálního uplatnění hodnotných komponentů kulturní krajiny (kategorie k1)
- nezastavěné území krajinné památkové zóny dovářející prostorové vztahy a půdorysnou strukturu historické kulturní krajiny (kategorie k2)

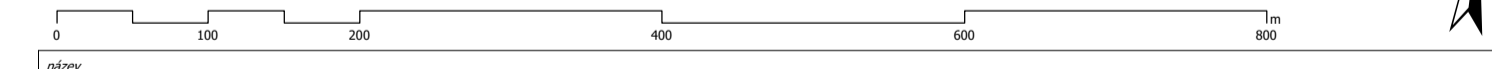

**PLÁN OCHRANY KRAJINNÉ PAMÁTKOVÉ ZÓNY
BOJIŠTĚ BITVY U HRADCE KRÁLOVÉ
ÚZEMÍ OBCE HOŘÍNĚVES**

VÝKRES MÍRY OSVOBOZENÍ OD ZÁVAZNÉHO STANOVISKA	B.2
---	------------

Výkres 2, s označením nemovitostí, které nejsou kulturními památkami, ale nacházejí se v části území krajinné památkové zóny Bojiště bitvy u Hradce Králové, u nichž je zcela nebo zčásti vyloučena povinnost vyžádat si předem závazné stanovisko podle § 14 odst. 2 památkového zákona, s vyznačením rozsahu osvobození od této povinnosti (podle § 1 odst. 3 písm. b) Vyhlášky, viz textovou část podle § 1 odst. 2 písm. b) - viz kapitolu A.2)

Královéhradecký kraj , Pivovarské nám. 1245, 500 03 Hradec Králové	Krajogram
Mgr. Martin Červíček , hejtmán	
Mgr. Kateřina Churtajeva , vedoucí odboru kultury, památkové péče a cestovního ruchu	
Atelier URBI, spol. s r.o. , Chopinova 301/9, 623 00 Brno-Kohoutovice	
Ing. arch. Martina Kabelková , jednatelka	
Ing. arch. Martina Kabelková, Ing. Hana Vyvalová, Ing. Petr Šedivý	
datum: březen 2024	mřížka: 1 : 5 000

