


D35 Sadová - Hořice

- dopravní opatření na silnici I/35 z důvodu zvýšení bezpečnosti výjezdu vozidel stavby ze silnice III/325 25
- snížení rychlosti doplněno o DZ E 13 „06 - 18 h”

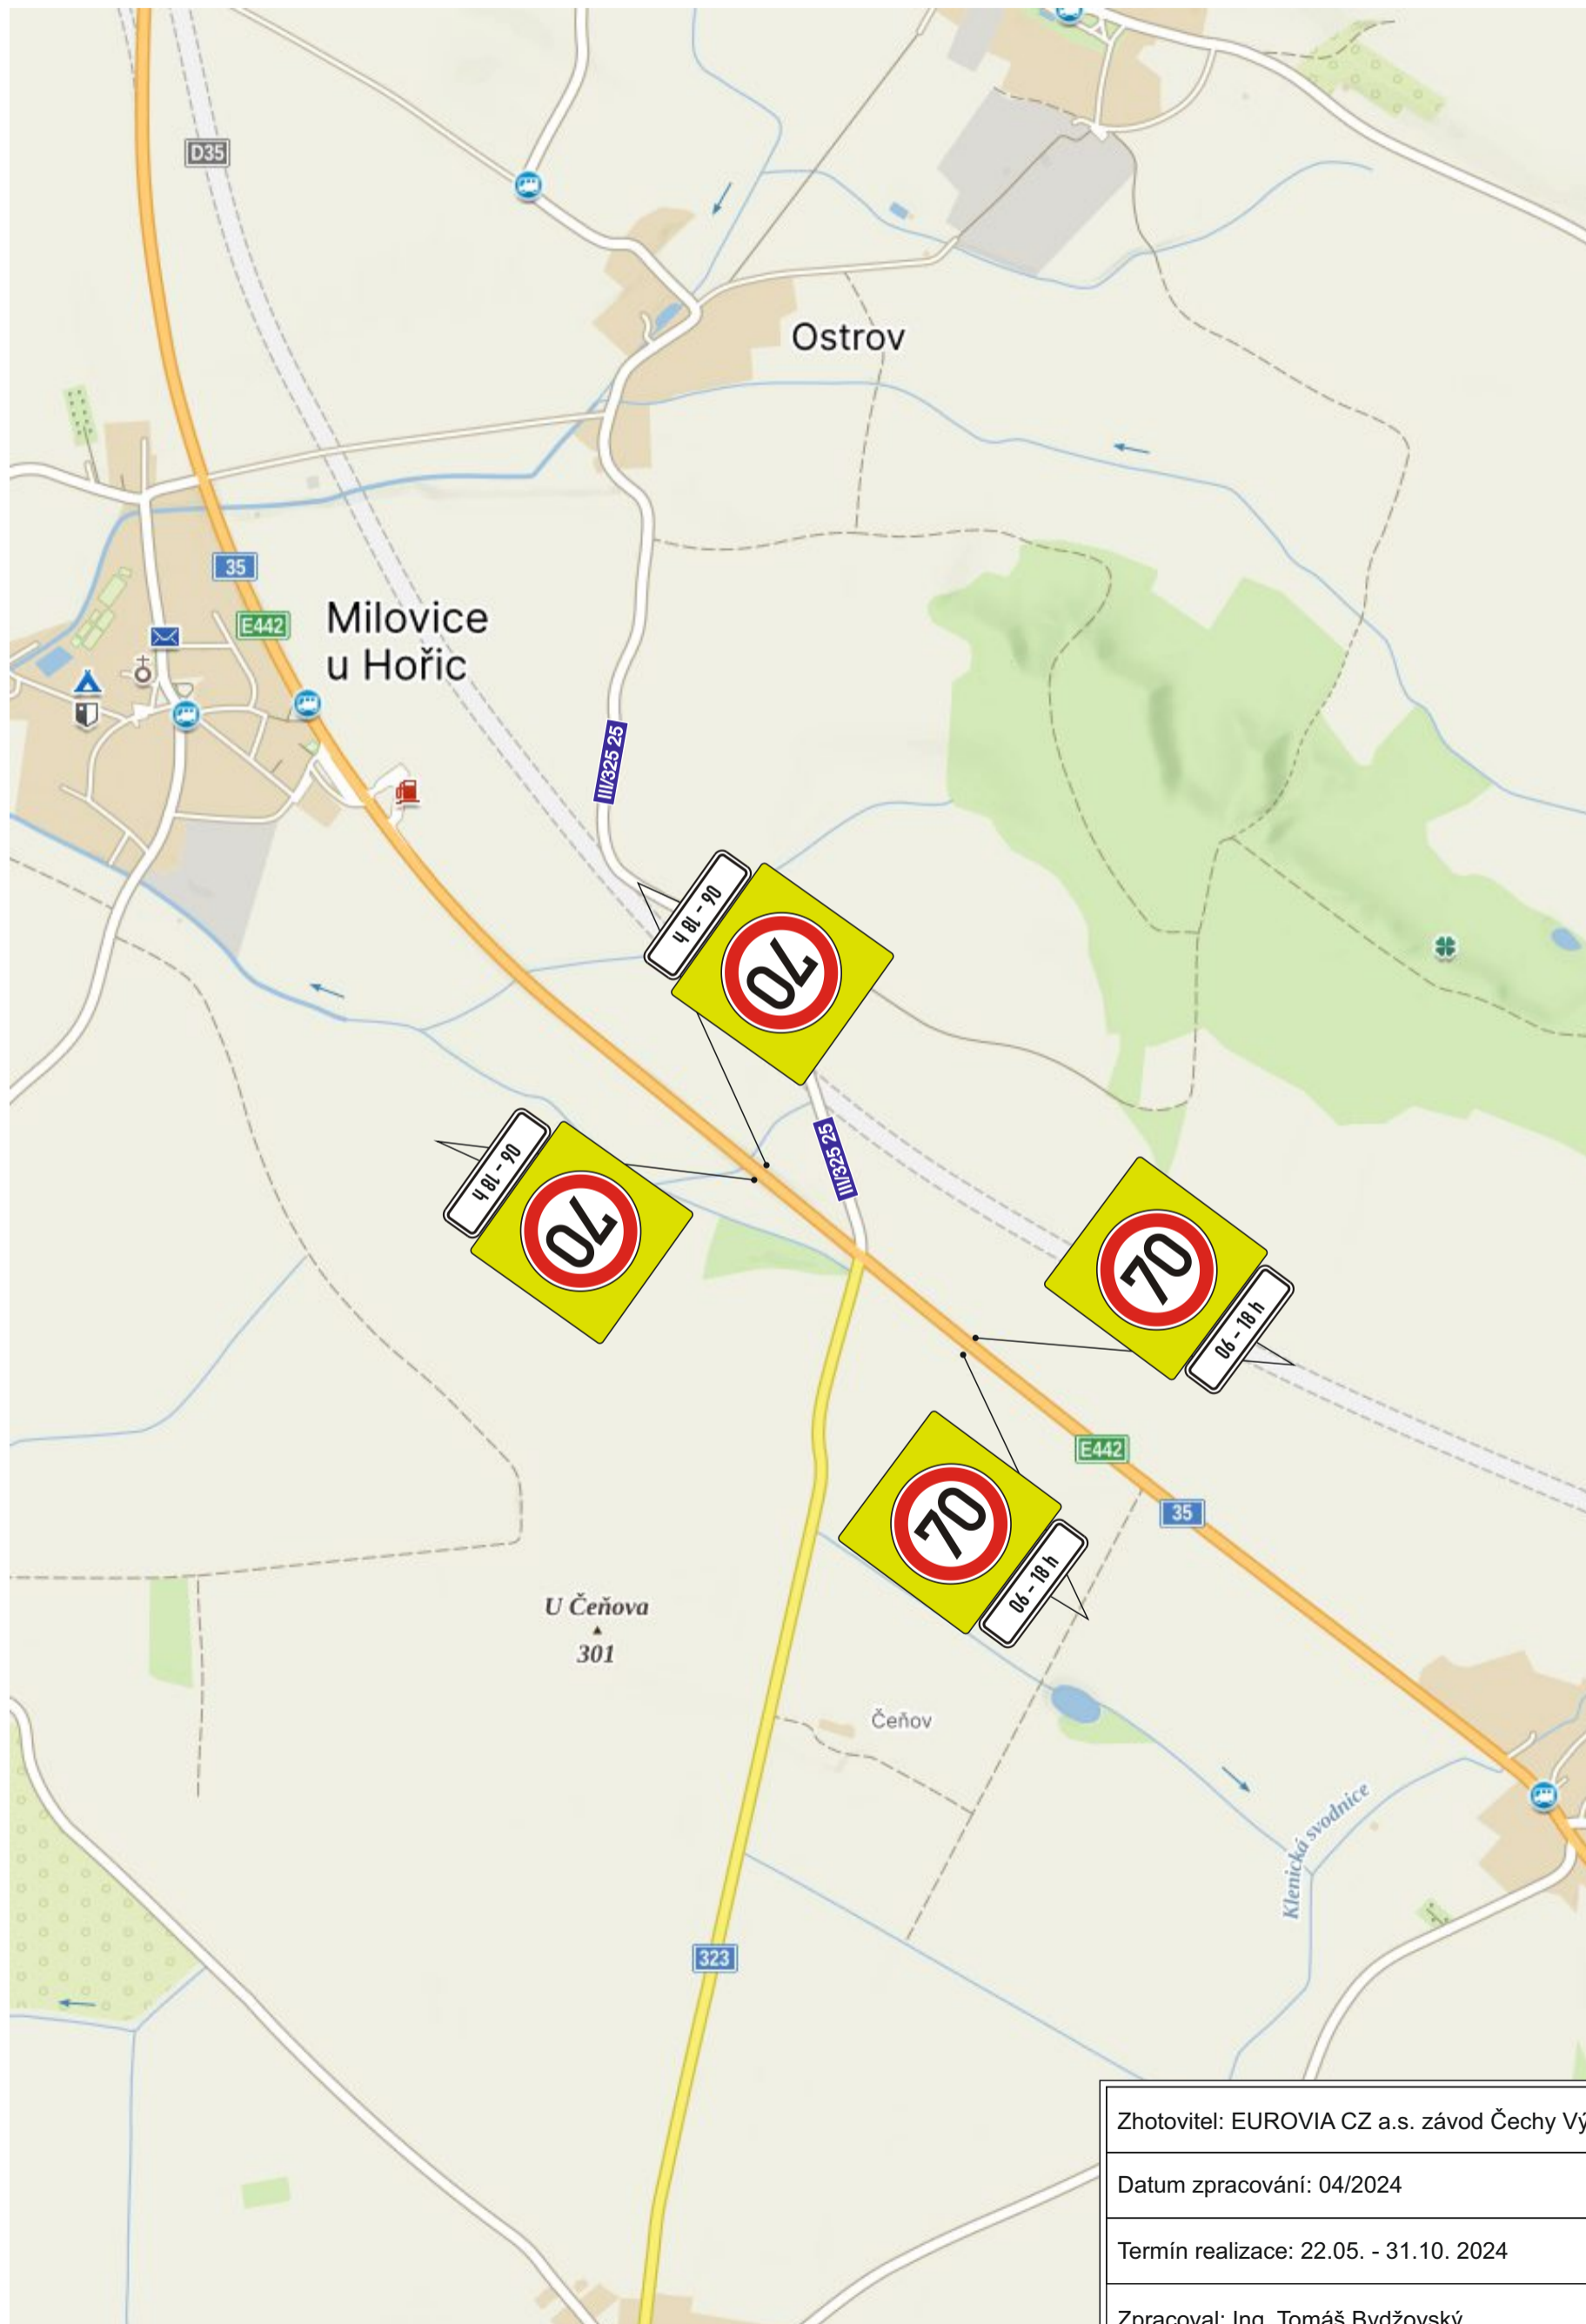

Zhotovitel: EUROVIA CZ a.s. závod Čechy Východ

Datum zpracování: 04/2024

Termín realizace: 22.05. - 31.10. 2024

Zpracoval: Ing. Tomáš Bydžovský

Ověřovací doložka

Změna datového formátu dokumentu v digitální podobě podle § 69a z. č. 499/2004 Sb.

Subjekt, který změnu datového formátu provedl:

POLICIE ČESKÉ REPUBLIKY
Krajské ředitelství policie Královéhradeckého kraje
územní odbor, dopravní inspektorát
Balbínova 24
Jičín

Datum vyhotovení:

19.04.2024 10:33

Jméno a příjmení osoby, která změnu datového formátu provedla:

por. Tomáš Foff, DiS.

Zajišťovací prvek:

bez zajišťovacího prvku

Výsledek ověření:

Původní datový formát dokumentu

PDF [application/pdf]