



# DIO Vodoekostav - HK, Říčařova


24109  
29.4.-31.8.2024

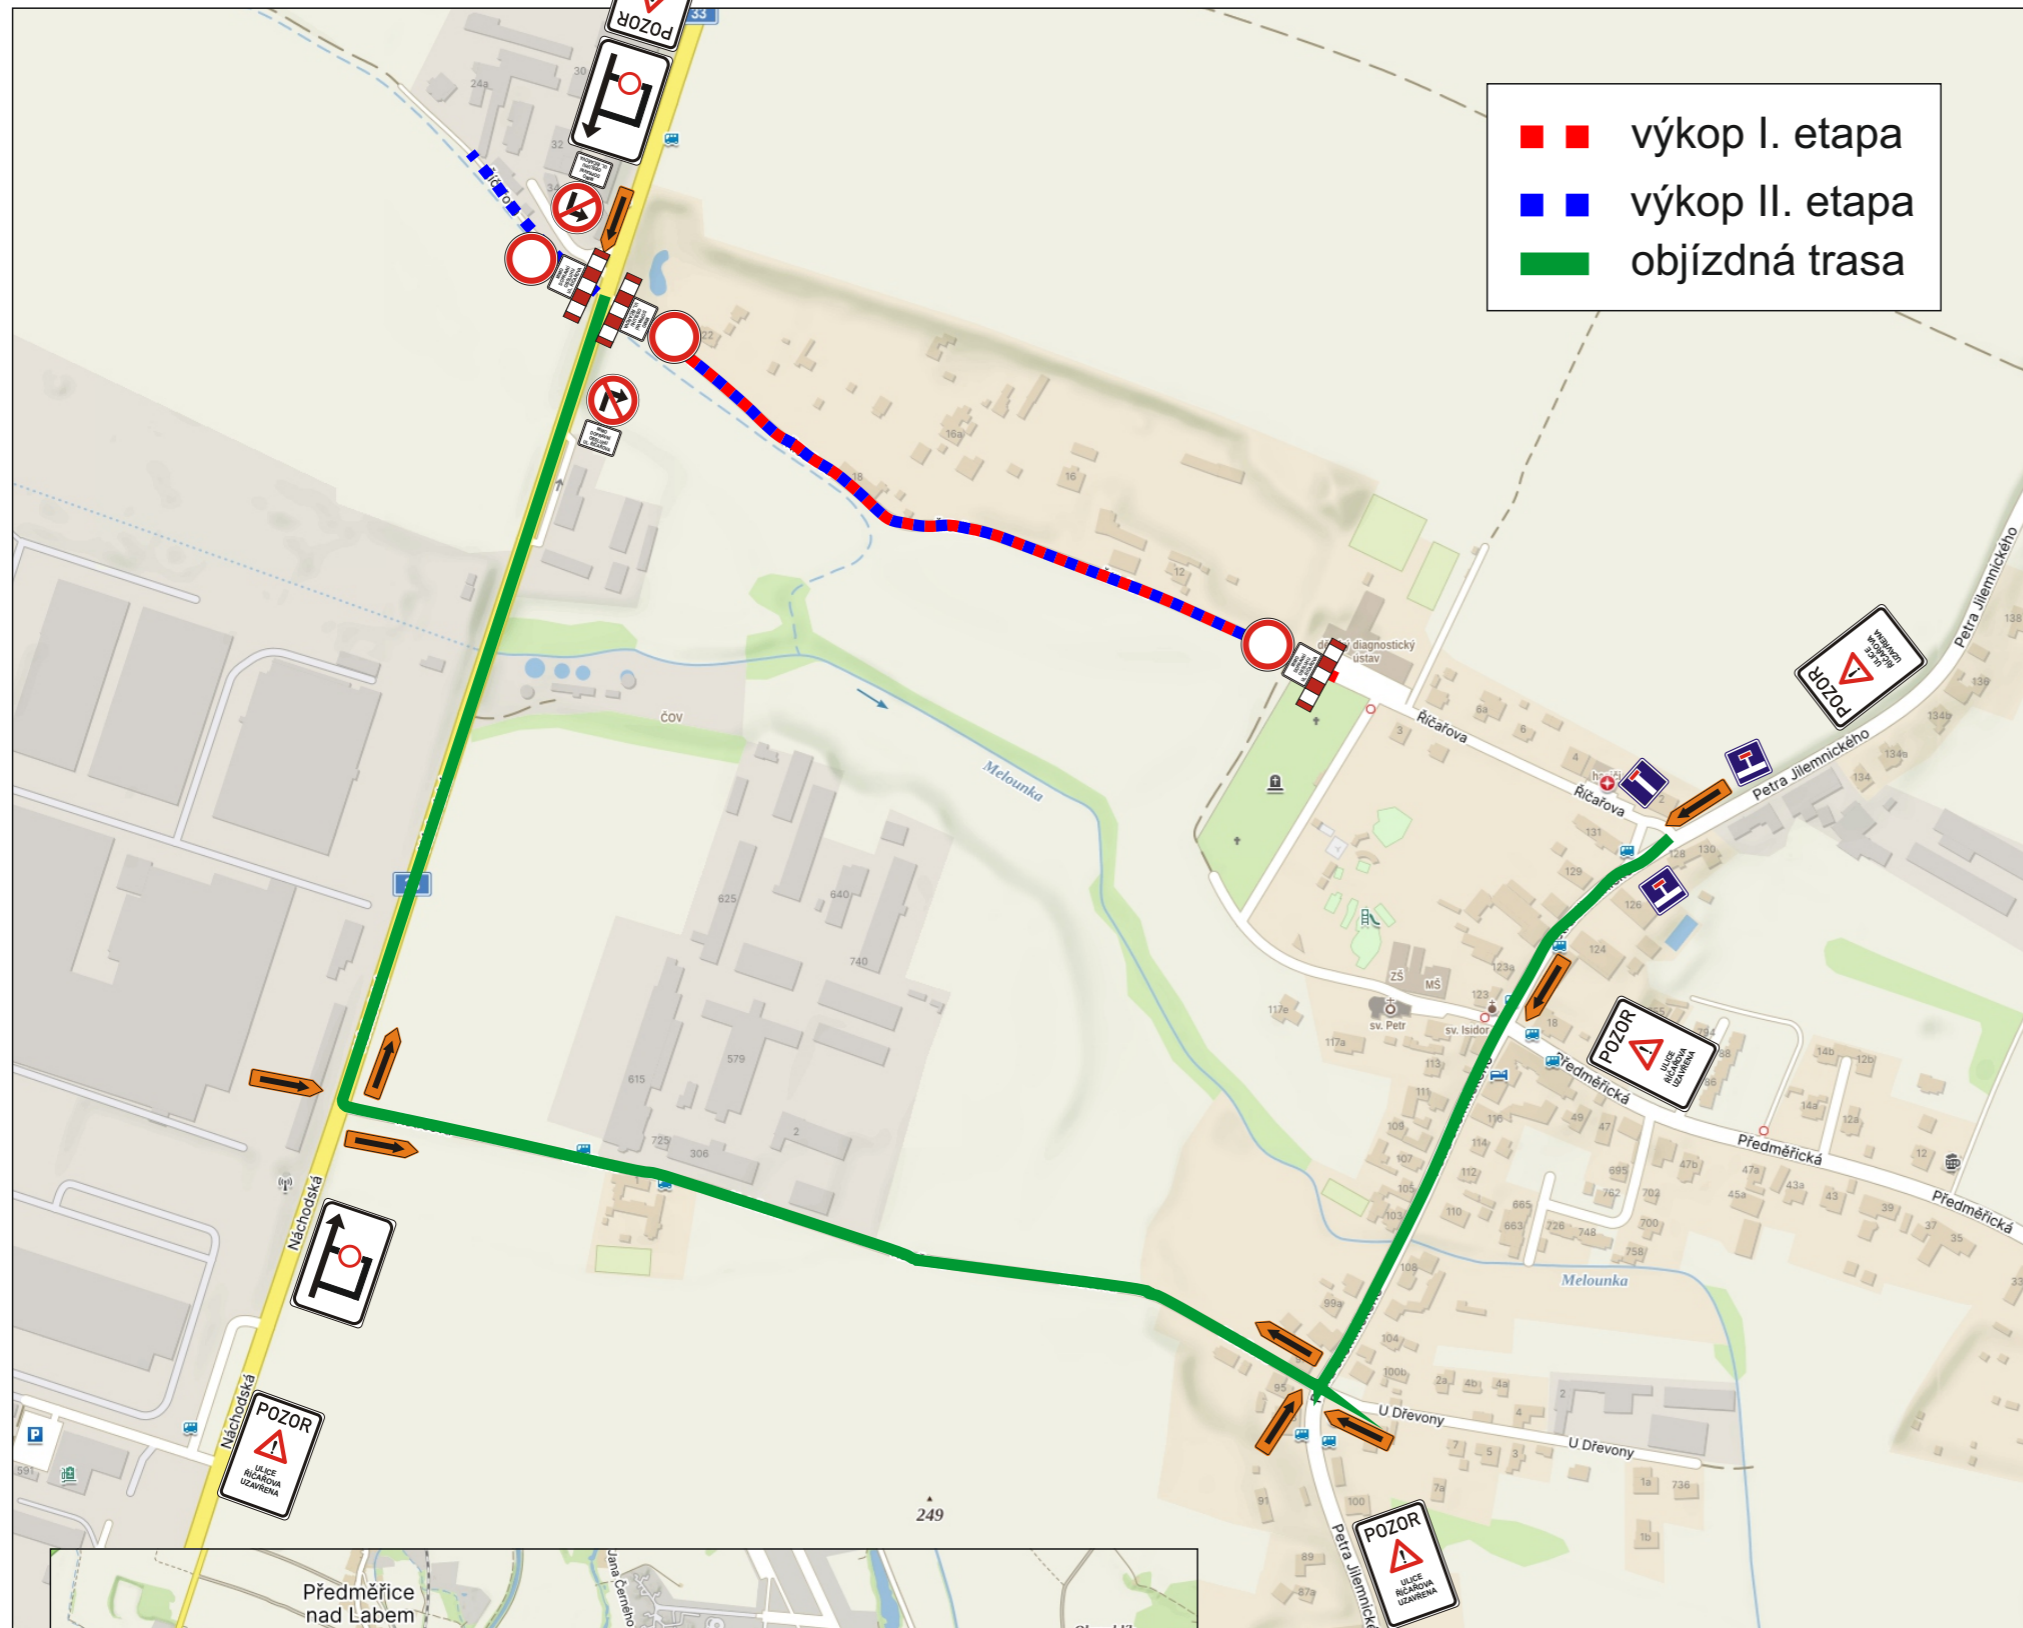

- výkop I. etapa
- výkop II. etapa
- objízdná trasa

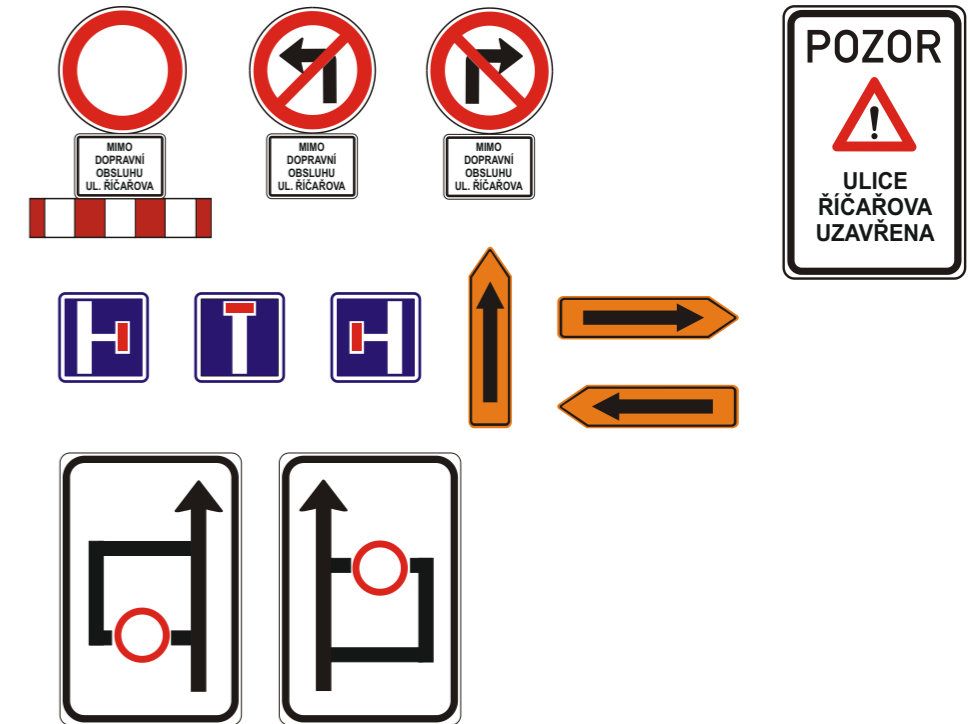

Práce budou probíhat na posuvném pracovním místě o rozměrech cca 2m x 20m. Vymístění vozidel 7 dní před plánovanými pracemi. Pracovní místo bude zabezpečeno mobilním oplocením. Stávající DZ v rozporu s DIO bude zneplatněno. Po ukončení prací bude přechodné dopravní značení odstraněno. Přístup k nemovitostem bude v koordinaci se stavbou. Musí být zachována dopravní obslužnost v koordinaci se stavbou. DZ je možné v případě potřeby upravit dle stávající situace. Průjezd pro IZS bude zajištěn.

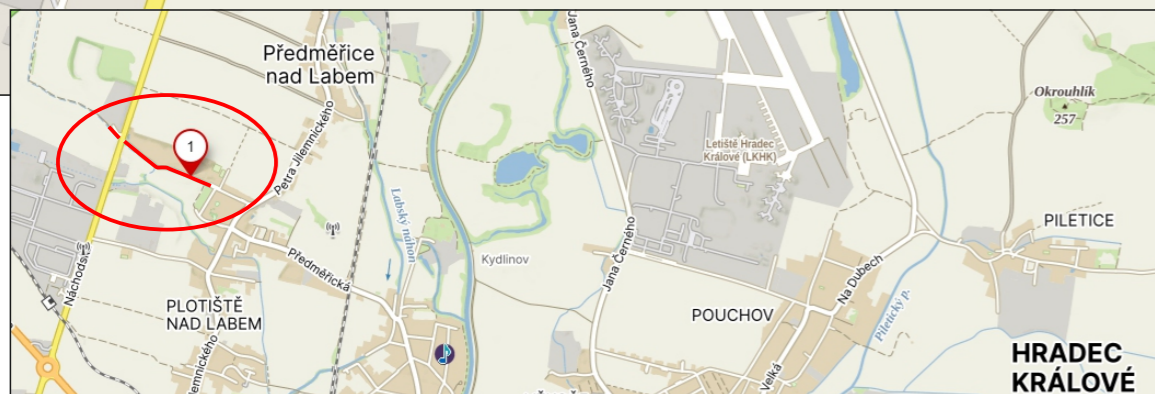

Zhotovitel:					
Kreslil:	Lukáš Gubanec / tel.: 731 650 587 / e-mail.: gubanec@inkadz.cz	 <small>DOPRAVNÍ ZNAČENÍ - HRADEC KRÁLOVÉ s.r.o. Obránců míru 258 503 02 Předměřice n.L. IČO: 274 78 886 DIČ: CZ27478866 tel.: 495 581 318 e-mail: info@inkadz.cz web: www.inka-znacení.cz</small>			
Zodp. projektant:	Lukáš Gubanec / tel.: 731 650 587 / e-mail.: gubanec@inkadz.cz				
Kontroloval:	Zdenek Šedivka / tel.: 605 273 134 / e-mail.: sedivka@inkadz.cz				
Kraj:	Královéhradecký	Okres:	Hradec Králové	Obec:	Hradec Králové
Akce:	<b>Vodovod - HK, ul. Říčařova</b>			DATUM	13.3.2024
	DOPRAVNĚ INŽENÝRSKÉ OPATŘENÍ			Č.ZAKÁZKY	24109
				STUPEŇ PD	
				MĚŘÍTKO	-
				FORMÁT	A3