


DOPRAVNÍ STUDIE PROJEKTU „BRÁNA K SOUSEDŮM“

4 - SROVNÁVACÍ VÝKRES

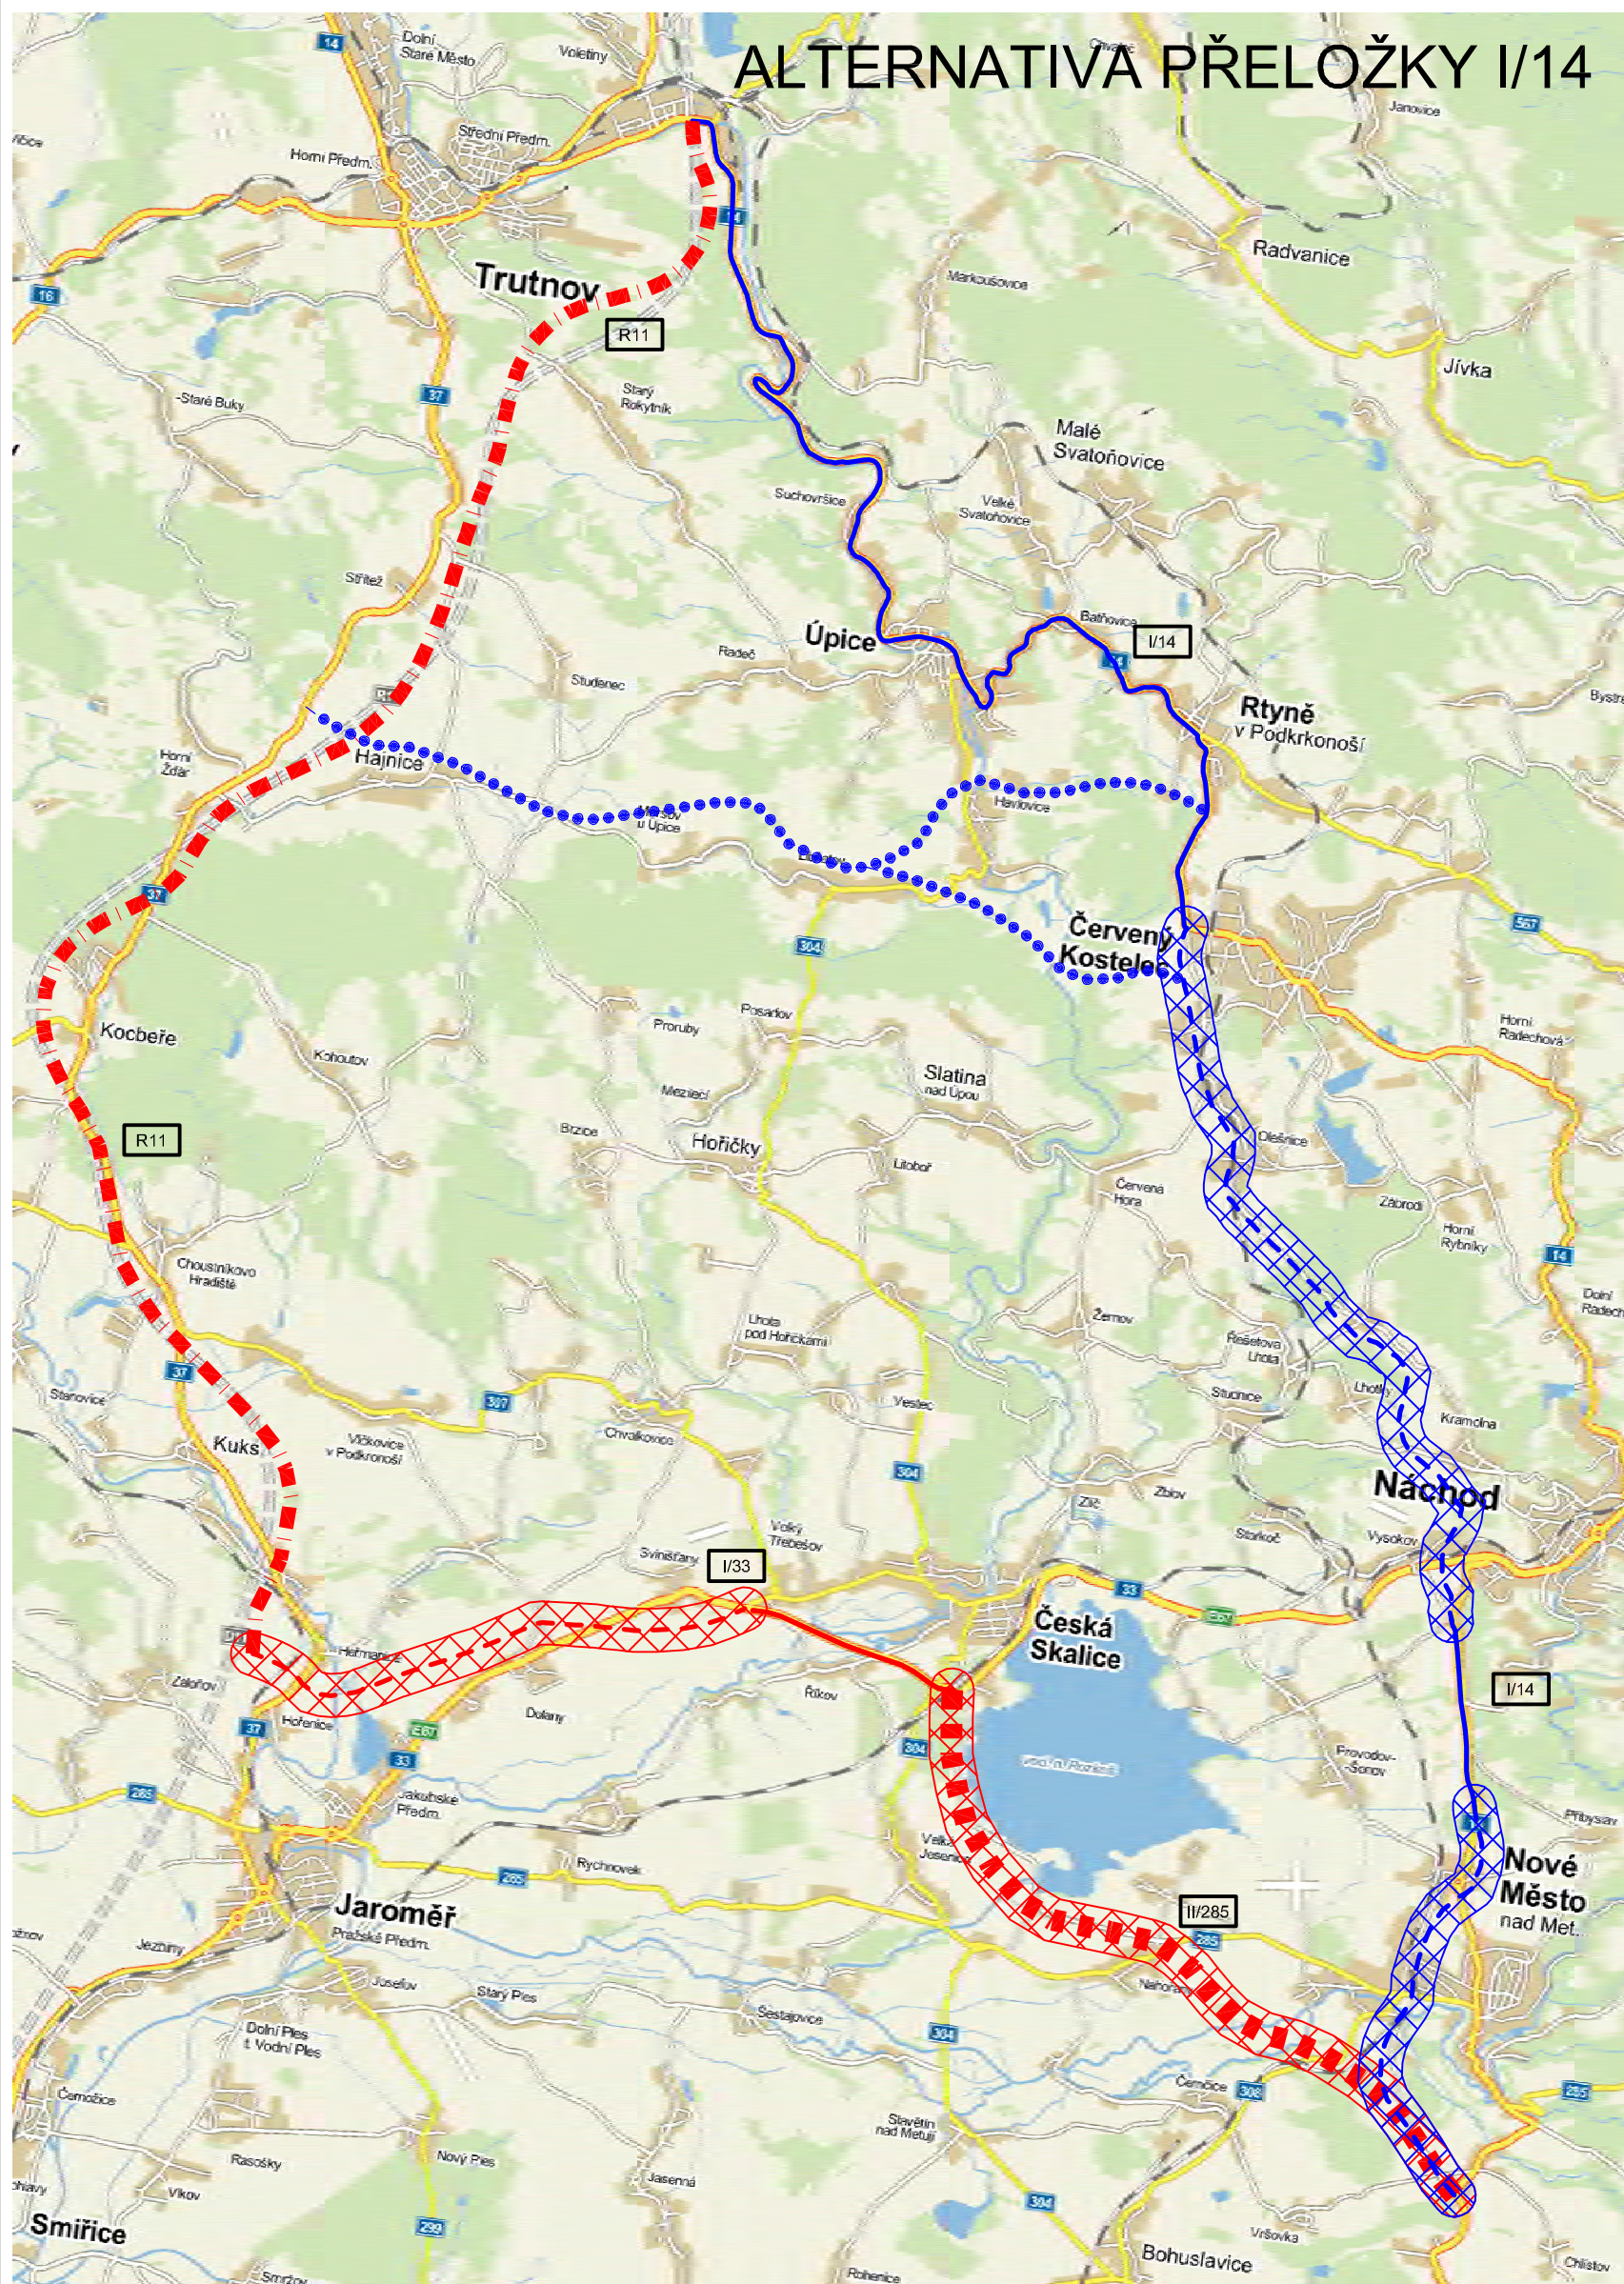

LEGENDA:

JIŽNÍ OBCHVAT NÁCHODA DLE STUDIE

- Silnice I. třídy - stav
- Silnice I. třídy - přeložka

SEVERNÍ OBCHVAT NÁCHODA DLE ZÚR

- Silnice I. třídy - stav
- Silnice I. třídy - přeložka

LEGENDA:

JETŘICHOVSKÁ SPOJKA DLE STUDIE

- Silnice II. třídy - stav / převedení do trasy silnice III. třídy
- Silnice II. třídy - přeložka

OBCHVAT BROUMOVA DLE GSD

- Silnice II. třídy - stav
- Silnice II. třídy - přeložka

LEGENDA:

TRANSIT JIH-SEVER DLE STUDIE

- Rychlostní komunikace - návrh dle ZÚR
- Silnice I. třídy - stav
- Silnice I. třídy - přeložka dle STUDIE
- Silnice I. třídy - přeložka dle ZÚR

TRANSIT JIH-SEVER DLE ZÚR, GSD

- Silnice I. třídy - stav
- Silnice I. třídy - přeložka dle ZÚR
- Silnice I. třídy - územní rezerva dle GSD



DOPRAVNÍ STUDIE PROJEKTU „BRÁNA K SOUSEDŮM“
B - GRAFICKÁ ČÁST
4 - SROVNÁVACÍ VÝKRES

Zhotovitel:
REGIO, projektový ateliér s.r.o. **REGIO** s.r.o. **PROJEKTOVÝ ATELIÉR HRADEC KRÁLOVÉ** **weiner design studio**

Odborný garant: Ing. arch. Jana Šejvllová, Ing. arch. Milan Weiner, RNDr. Lukáš Zemánek, Ph.D.
Autorský kolektiv: Ing. arch. Jana Šejvllová, RNDr. Lukáš Zemánek, Ph.D., Ing. arch. Milan Weiner, Ing. Radek Michlík, Pavel Kupka, Lucie Hostáková, Jan Harčarik, Ing. arch. Ludmila Svobodová, Marek Jedlička

Digitální zpracování: AutoCAD Map 2008
Název konečného uživatele: Královéhradecký kraj Koncept: Květen 2012
Název mikroprojektu: Brána k sousedům Čistopis: Červen 2012
Registrační číslo mikroprojektu: CZ.3.22/3.3.02/11.02448 Měřítko: 1 : 100 000