



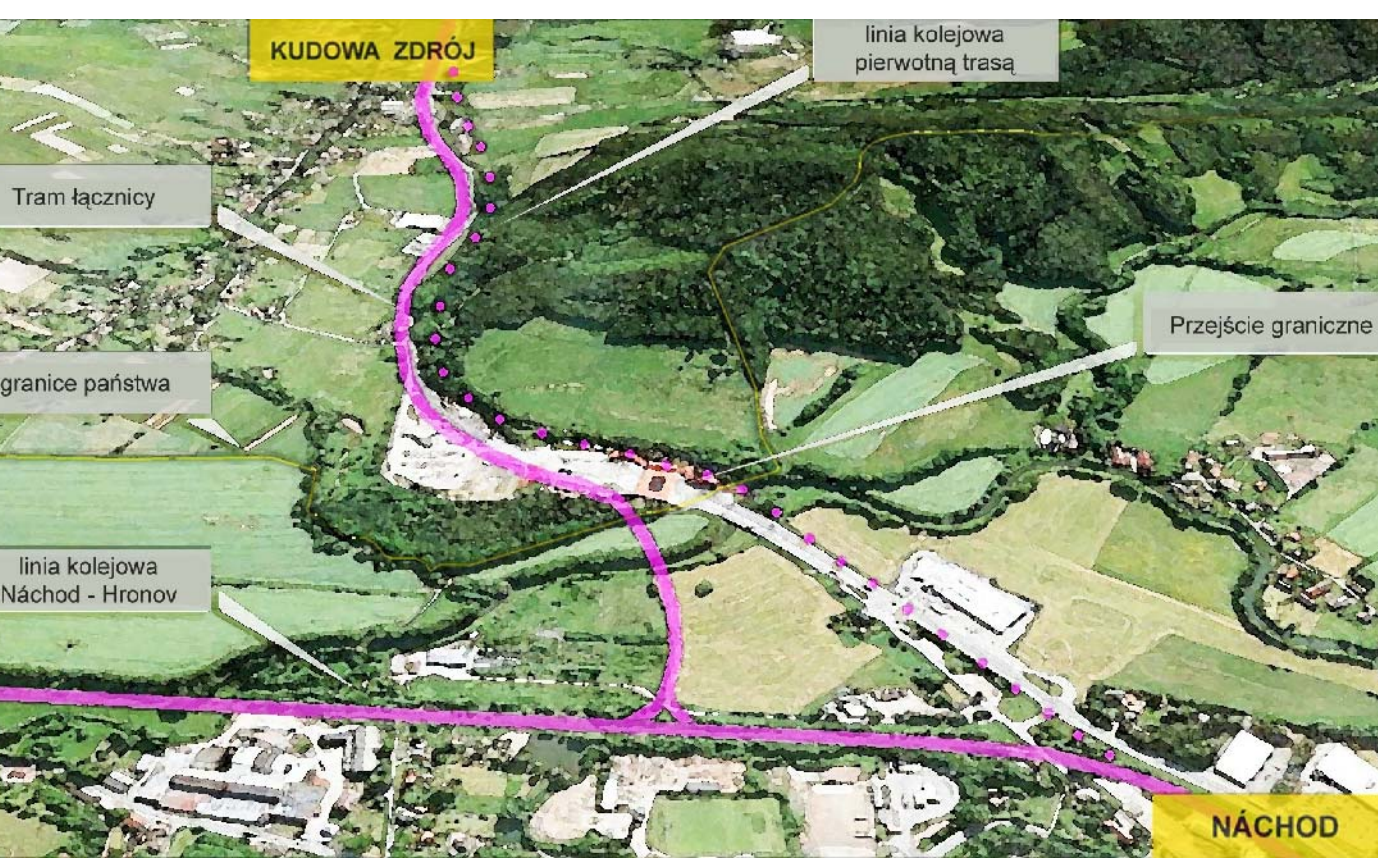

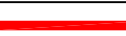








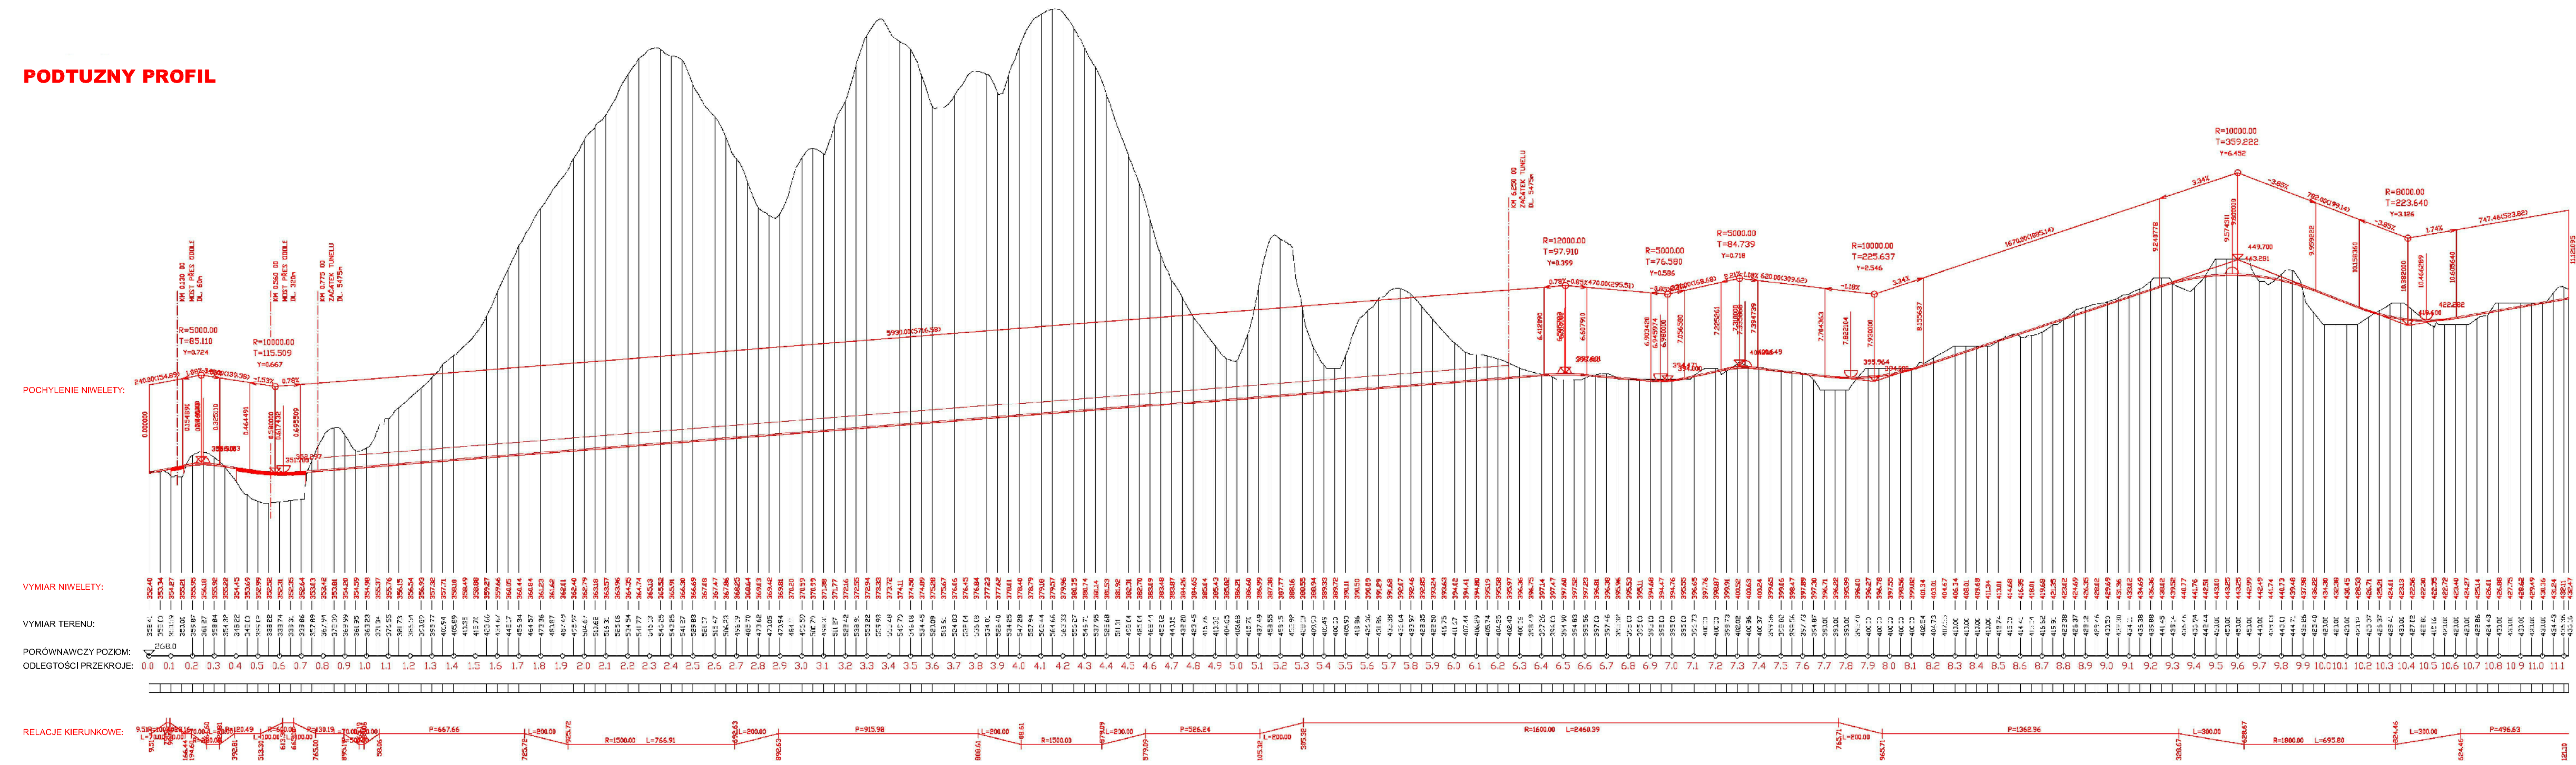
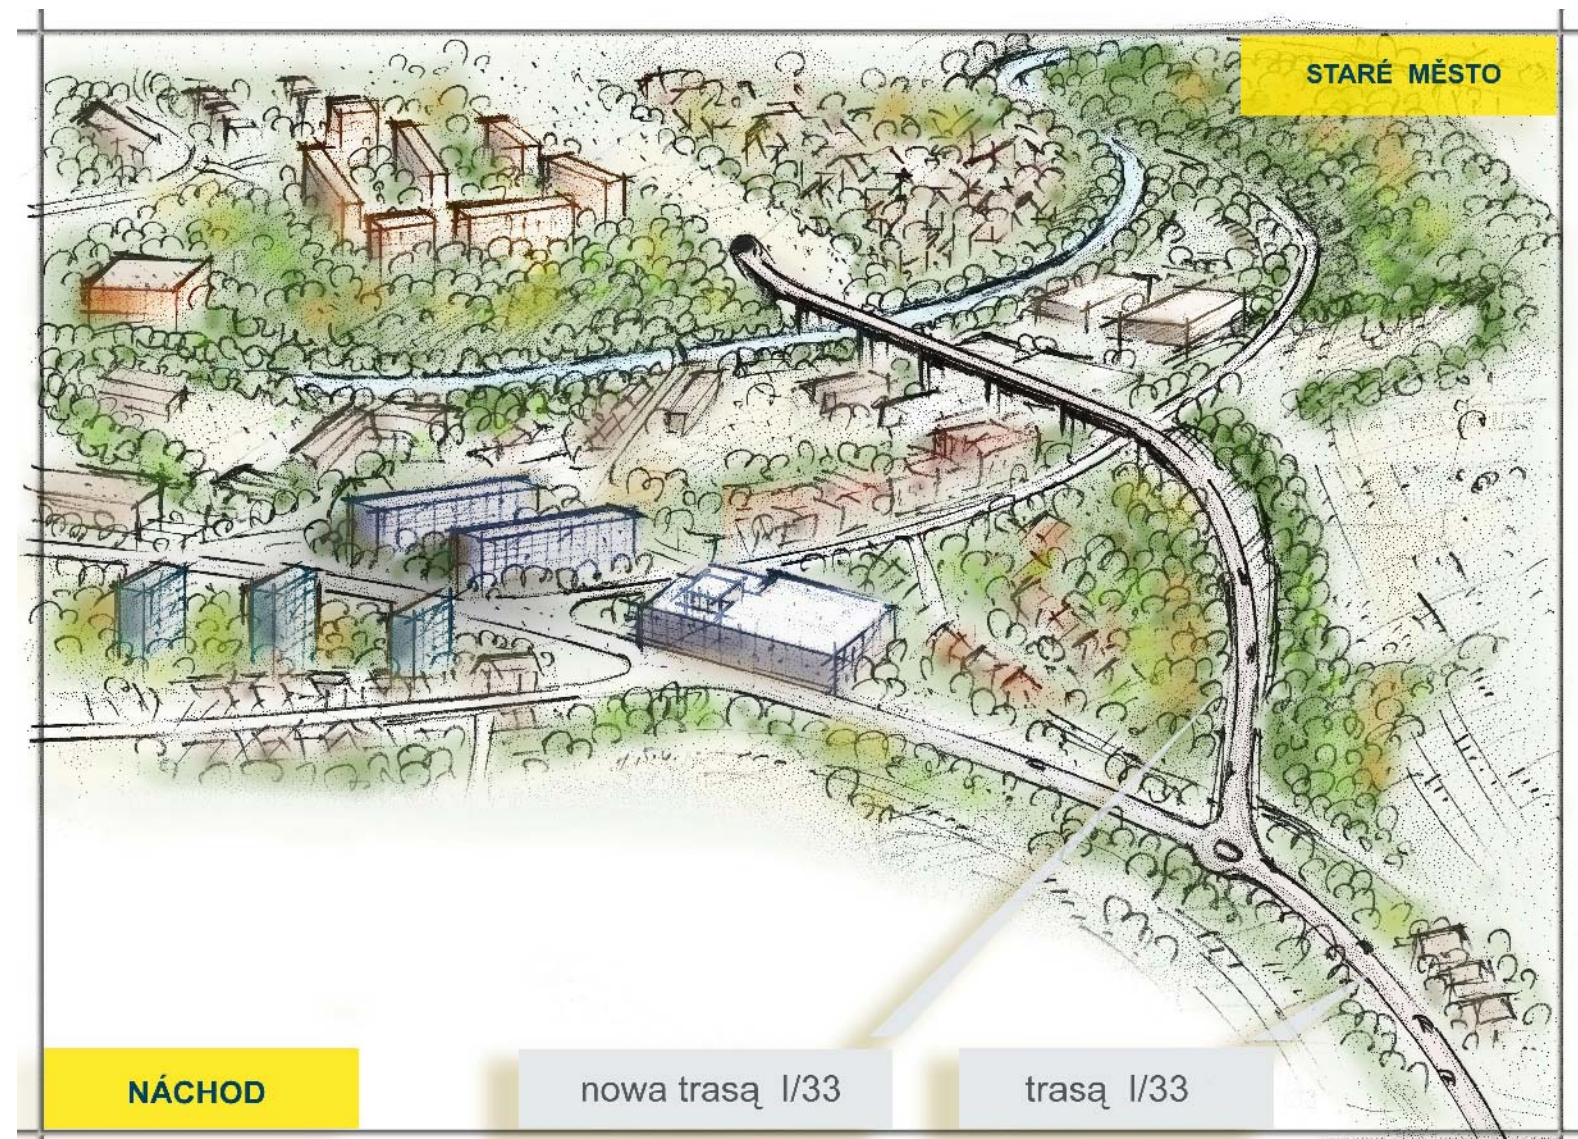


Tento projekt je spolufinancován z prostředků ERDF prostřednictvím
Euroregionu Glacensis



- ## LEGENDA:
- | | |
|---|--|
|  | Droga I/33, I/14, E67 – stan obecny |
|  | Zmiana organizacji ruchu na drodze I/33, E67 – obwodnica miast Náchod, Kudowa Zdrój wg Studiów |
|  | - rozwiązanie powierzchniowe |
|  | - rozwiązanie podpowierzchniowe |
|  | Zmiana organizacji ruchu na drodze I/33 – obwodnica wg ZRR |
|  | Droga wojewódzka – stan obecny |
|  | Przejście graniczne – stan obecny |
|  | Linie kolejowe – stan obecny |
|  | Ponadregionalne i regionalne elementy TSSE |
|  | NATURA 2000 |
|  | Linia elektryczna wysokiego napięcia |
|  | Gazociąg wysokiego i podwyższonego średniego ciśnienia |
|  | Strefy ochrony źródeł leczniczych |
|  | Uzdrowisko |



STUDIUM KOMUNIKACYJNE DO PROJEKTU PT. „BRAMA DO SĄSIADÓW				
B – CZĘŚĆ GRAFICZNA				
5c - ALTERNATYWE WYKONANIE DROGI I/33 NA ODCINKU				
WYSOKÓW - LEWIN KŁOZKI				
<div style="display: flex; justify-content: space-between; align-items: center;"> <div> <p>WYKONANO</p> <p>REGIO, projektujący atelier s.r.o.</p> </div> <div style="text-align: center;">  </div> <div> <p>weiner design studio</p> </div> </div>				
Wzrost techniczny:	Ing. arch. Jara Šapovalová, Ing. arch. Milan Wehner, RNDr. Luděk Zemanek, Ph.D.			
Wzrost autorski:	Ing. Jara Šapovalová, RNDr. Luděk Zemanek, Ph.D., Ing. arch. Jara Šapovalová, Ing. arch. Milan Wehner, RNDr. Luděk Zemanek, Ph.D., Ing. arch. Radek Miroslav, Ing. arch. Peter Kocan, Ing. arch. David Hostalka, Jan Herfand, Ing. arch. Kubařová Barbora, Mgr. Jeklička			
Opis pracowni:				AUT-5AD-MAG 2012
Udział w konkursie:	Udział w konkursie	Koncept:		Mag 2012
Nazwa mikroprojektu:	Brana do sąsiadów	Czytelność:		Czerwiec 2012
Na reprezentacji mikroprojektu:	CZ.2.3.2.3.01.01.02.048	Słabo:		1. 10. 2000