


ZÁSADY ÚZEMNÍHO ROZVOJE KRÁLOVÉHRADECKÉHO KRAJE

I.2.a. VÝKRES USPOŘÁDÁNÍ ÚZEMÍ KRAJE OBSAHUJÍCÍ ROZVOJOVÉ OBLASTI, ROZVOJOVÉ OSY A SPECIFICKÉ OBLASTI

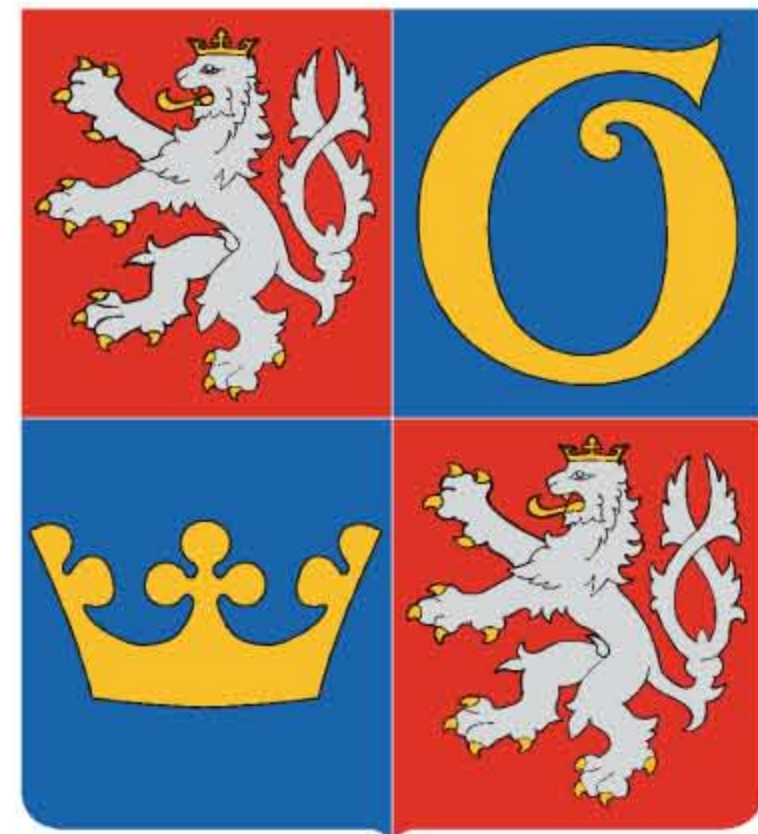

ROZVOJOVÉ OBLASTI, ROZVOJOVÉ OSY A SPECIFICKÉ OBLASTI VYMEZENÉ PŮR ČR A ZPŘESNĚNÉ

- NÁVRH**
- ROZVOJOVÁ OBLAST MEZINÁRODNÍHO A REPUBLIKOVÉHO VÝZNAMU
 - ROZVOJOVÁ OSA MEZINÁRODNÍHO A REPUBLIKOVÉHO VÝZNAMU
 - SPECIFICKÁ OBLAST MEZINÁRODNÍHO A REPUBLIKOVÉHO VÝZNAMU

ROZVOJOVÉ OBLASTI, ROZVOJOVÉ OSY, SPECIFICKÉ OBLASTI A DALŠÍ ÚZEMÍ VYMEZENÁ ZŮR

- NÁVRH**
- SPECIFICKÁ OBLAST NADMÍSTNÍHO VÝZNAMU
 - ROZVOJOVÁ OSA NADMÍSTNÍHO VÝZNAMU
 - ROZVOJOVÁ OBLAST NADMÍSTNÍHO VÝZNAMU
 - ÚZEMÍ S VYVÝZNÝM ROZVOJOVÝM POTENCIÁLEM

OZNAČENÍ ROZVOJOVÝCH OBLASTÍ, ROZVOJOVÝCH OS A SPECIFICKÝCH OBLASTÍ


- NÁVRH**
- OB4 ROZVOJOVÁ OBLAST VYMEZENÁ PŮR ČR
 - OS4 ROZVOJOVÁ OSA VYMEZENÁ PŮR ČR
 - NOB1 ROZVOJOVÁ OBLAST VYMEZENÁ ZŮR
 - NOS1 - 6 ROZVOJOVÁ OSA VYMEZENÁ ZŮR
 - SOB7 SPECIFICKÁ OBLAST VYMEZENÁ PŮR ČR
 - NSO1 - 3 SPECIFICKÁ OBLAST VYMEZENÁ ZŮR

KORIDORY A PLOCHY DOPRAVNÍ INFRASTRUKTURY

- STAV**
- NÁVRH**
 - DÁLNIČE
 - RYCHLOSTNÍ SILNICE
 - SILNICE I. TŘÍDY
 - ŽELEZNICE - CELOSTÁTNÍ TRAT
 - ŽELEZNICE - REGIONÁLNÍ TRAT
 - NEVĚŘEJNÉ MEZINÁRODNÍ LETIŠTĚ
 - VEŘEJNÉ VNITROSTÁTNÍ LETIŠTĚ

- VYBRANÉ JEVI MAPOVÉHO PODKLADU**
- HRANICE ÚZEMÍ KRAJE = HRANICE ŘEŠENÉHO ÚZEMÍ
 - HRANICE SPRÁVNÍCH OBVODŮ OBČÍ S ROZŠÍŘENOU PŮSOBNOSTÍ
 - HRANICE ÚZEMÍ OBČÍ
 - HRANICE KATASTRÁLNÍCH ÚZEMÍ
 - KRÁJSKÉ MĚSTO
 - OBEC S ROZŠÍŘENOU PŮSOBNOSTÍ

Poznámka:
Mapový podklad © Český úřad zeměměřický a katastrální

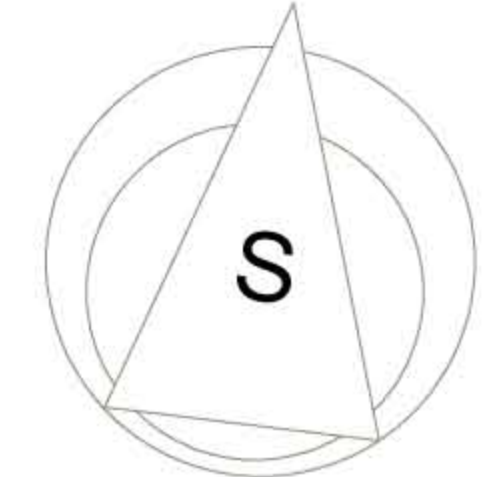

MĚŘÍTKO 1 : 100 000

ZÁZNAM O ÚČINNOSTI
 Zásady územního rozvoje Královéhradeckého kraje vydalo Zastupitelstvo Královéhradeckého kraje
 Číslo usnesení: 22/1564/2011
 Datum vydání: 8. září 2011
 Datum nabyl účinnosti: 16. listopadu 2011
 Pořizovatel: Krajský úřad Královéhradeckého kraje
 Ověřovací úřední osoba: Ing. Petr Háj, vedoucí oddělení územního plánování Krajského úřadu Královéhradeckého kraje
 Italořba a podpis: *Petr Háj*

ODPOVĚDNÝ PROJEKTANT ZÁKLADY Ing. arch. Aena Koubalová Královéhradecký kraj	ODPOVĚDNÝ PROJEKTANT ČÁSTI kolektiv zpracovatelů Královéhradecký kraj	SPOLUPRÁCE OBEC	SURPMA, a.s. 110 00 Praha 1 Opatovská 1628/36 Projektové středisko Královéhradecký kraj Třída CSA 219 Základové číslo
Zásady územního rozvoje Královéhradeckého kraje			03835114 UPD
Výkres uspořádání území kraje obsahující rozvojové oblasti, rozvojové osy a specifické oblasti			08/11 Číslo 1:100 000 I.2.a.