


ZÁSADY ÚZEMNÍHO ROZVOJE KRÁLOVÉHRADECKÉHO KRAJE

II.2.b. VÝKRES ŠIRŠÍCH VZTAHŮ

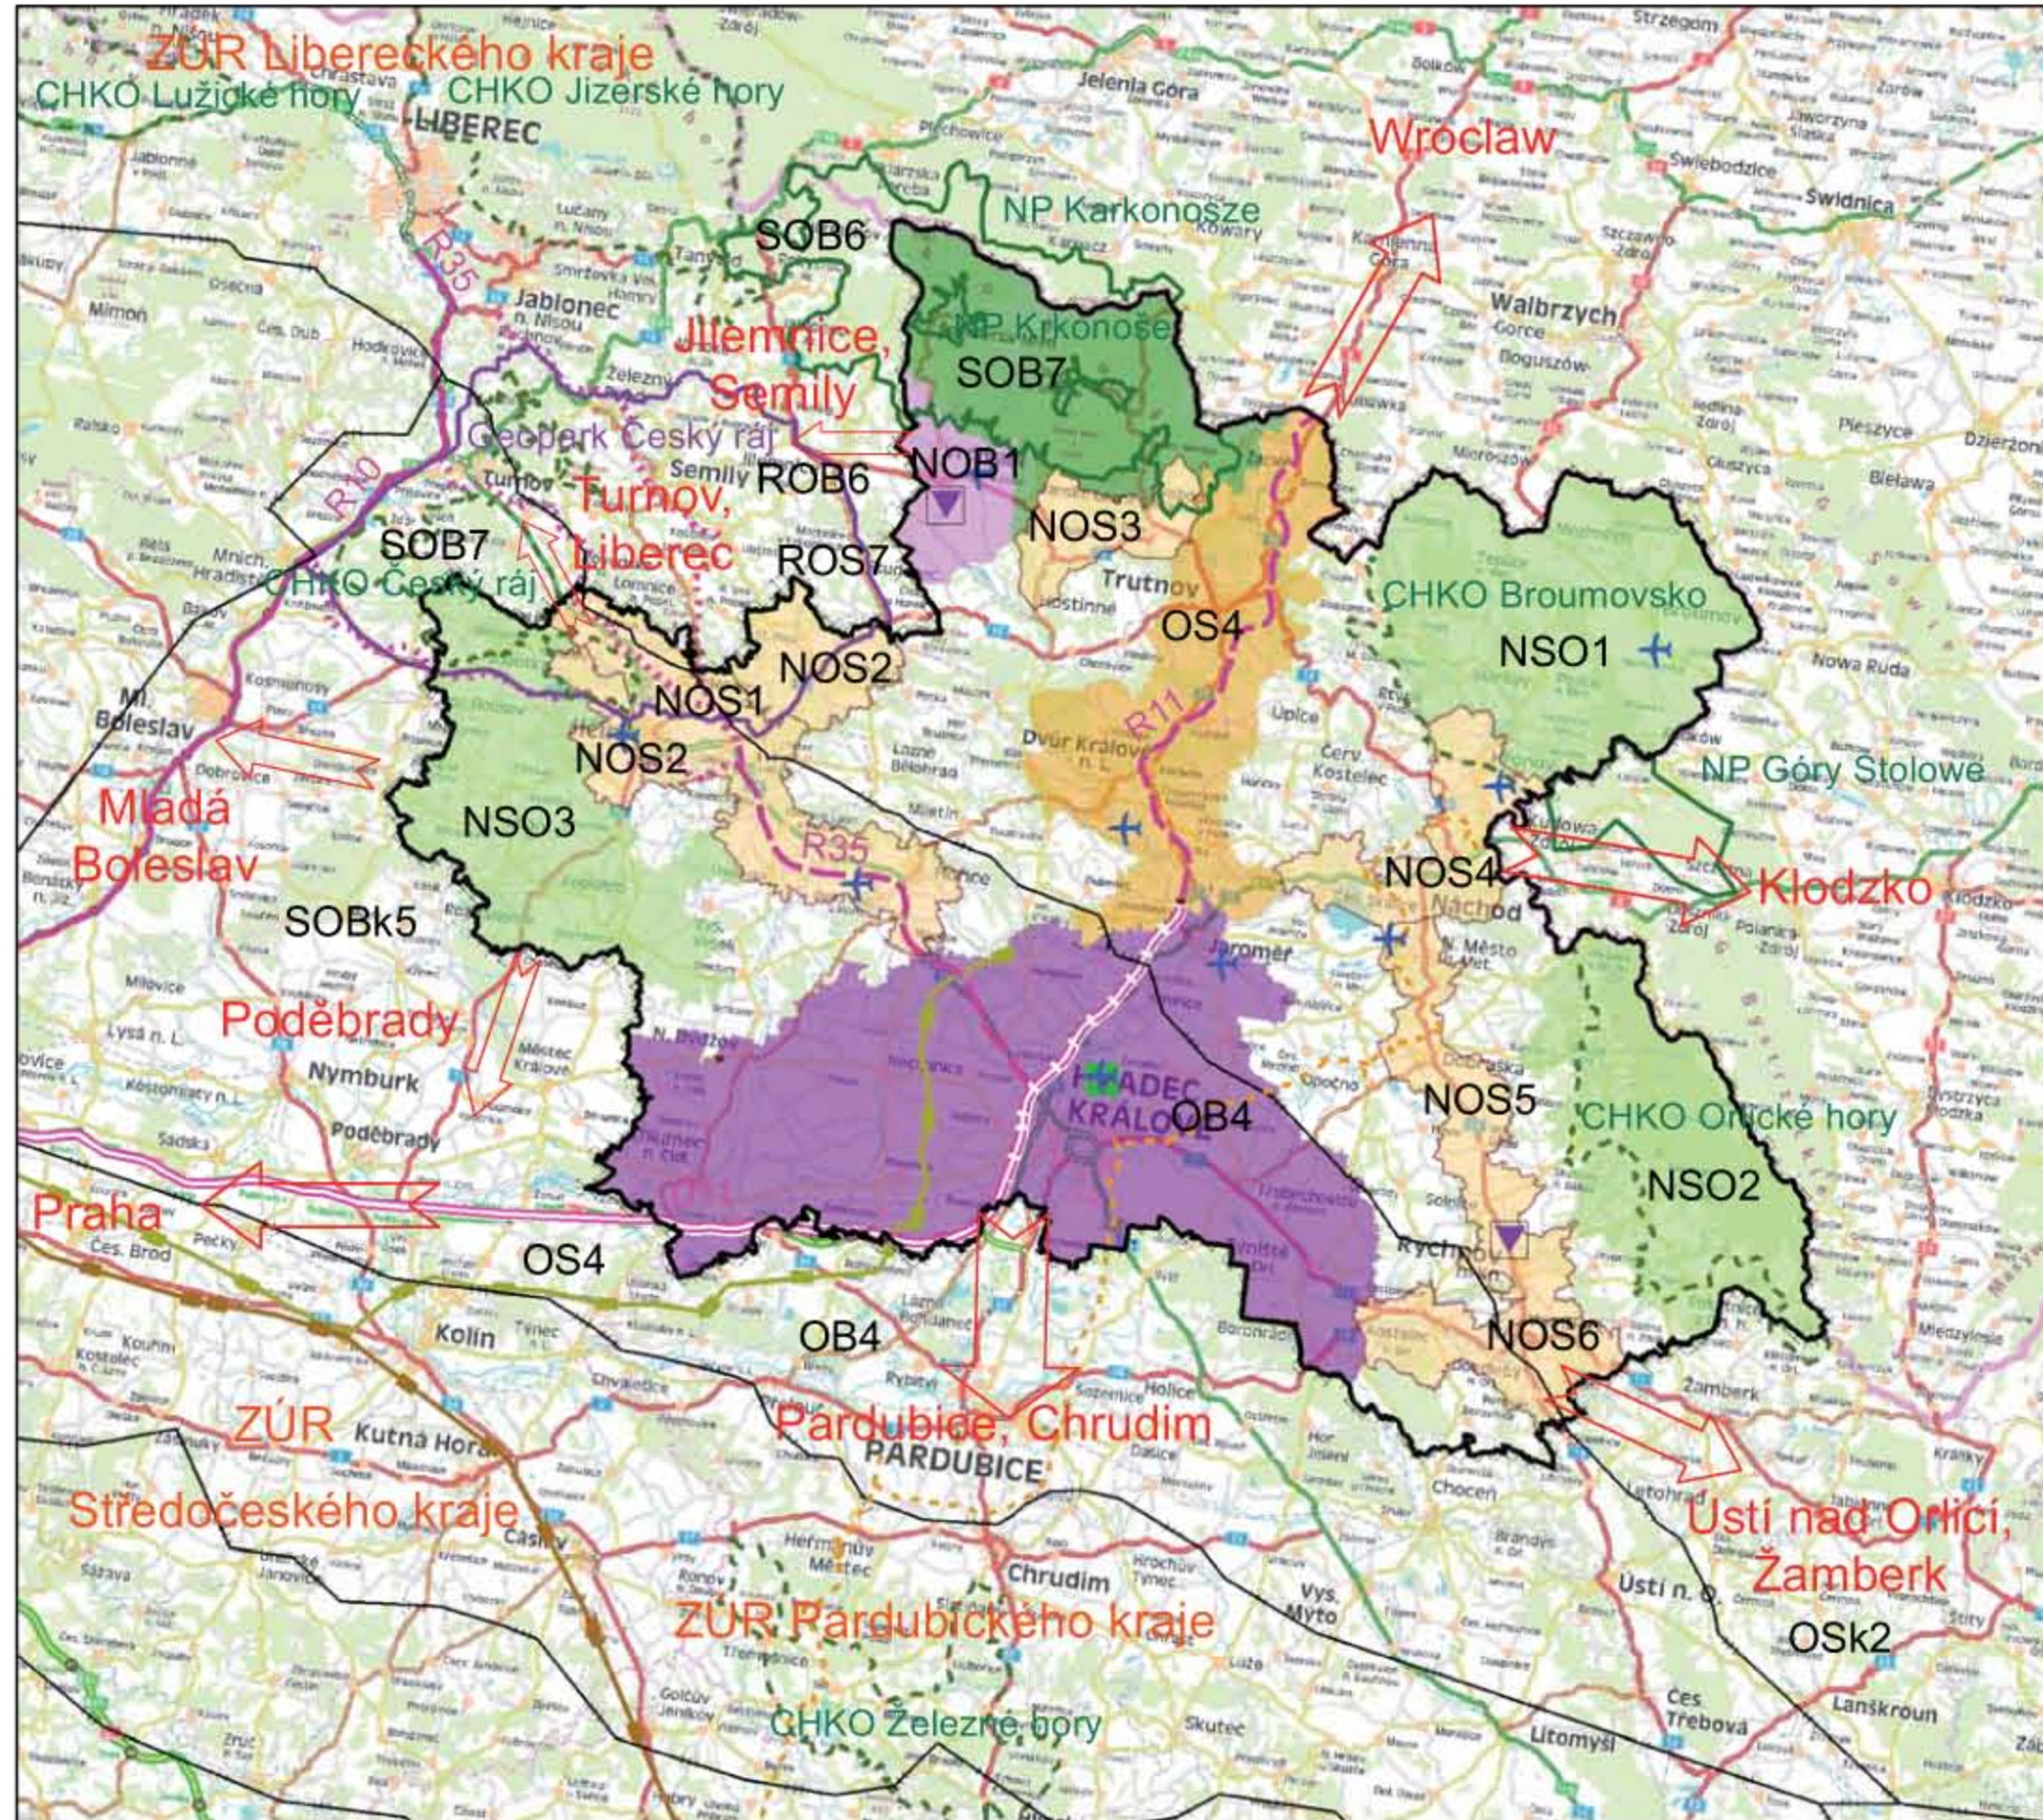

ROZVOJOVÉ OBLASTI, ROZVOJOVÉ OSY A SPECIFICKÉ OBLASTI VYMEZENÉ PŮR ČR A ZPŘESNĚNÉ

NÁVRH	
	ROZVOJOVÁ OBLAST MEZINÁRODNÍHO A REPUBLIKOVÉHO VÝZNAMU
	ROZVOJOVÁ OSA MEZINÁRODNÍHO A REPUBLIKOVÉHO VÝZNAMU
	SPECIFICKÁ OBLAST MEZINÁRODNÍHO A REPUBLIKOVÉHO VÝZNAMU

ROZVOJOVÉ OBLASTI, ROZVOJOVÉ OSY, SPECIFICKÉ OBLASTI A DALŠÍ ÚZEMÍ VYMEZENÉ ŽÚR

NÁVRH	
	ROZVOJOVÁ OBLAST NADMÍSTNÍHO VÝZNAMU
	ROZVOJOVÁ OSA NADMÍSTNÍHO VÝZNAMU
	SPECIFICKÁ OBLAST NADMÍSTNÍHO VÝZNAMU

ŠIRŠÍ VAZBY ROZVOJOVÝCH OBLASTÍ A OS

	SMĚRY ROZVOJE
--	---------------

DOPRAVNÍ INFRASTRUKTURA

STAV	NÁVRH	REZERVA	
			DÁLNICE
			RYCHLOSTNÍ SILNICE
			KAPACITNÍ KOMUNIKACE
			NEVEŘEJNÉ MEZINÁRODNÍ LETIŠTĚ
			VEŘEJNÉ VNITROSTÁTNÍ LETIŠTĚ

EKONOMICKÝ ROZVOJ A ROZVOJ LIDSKÝCH ZDROJŮ

STAV	NÁVRH	
		PRŮMYSLOVÁ ZÓNA NADMÍSTNÍHO VÝZNAMU

TECHNICKÁ INFRASTRUKTURA

STAV	NÁVRH	REZERVA	
			NADZEMNÍ ELEKTRICKÉ VEDENÍ ZVN 400 kV
			ROPOVOD
			PRODUKTOVOD
			VVTL PLYNOVOD

OCHRANA PŘÍRODY

STAV	NÁVRH	
		NÁRODNÍ PARK
		CHRÁNĚNÁ KRAJINNÁ OBLAST
		GEOPARK UNESCO

VYBRANÉ JEVI MAPOVÉHO PODKLADU

	HRANICE STÁTŮ
	HRANICE ÚZEMÍ KRÁLOVÉHRADECKÉHO KRAJE
	SILNICE I. TŘÍDY
	ŽELEZNIČNÍ TRÁŤ

Poznámka:

Mapový podklad © PLANstudio, spol. s r.o.

ZÁZNAM O ÚČINNOSTI

Zásady územního rozvoje Královéhradeckého kraje vydalo Zastupitelstvo Královéhradeckého kraje

Číslo usnesení:	22/1564/2011
Datum vydání:	8. září 2011
Datum nabytí účinnosti:	16. listopadu 2011
Pořizovatel:	Krajský úřad Královéhradeckého kraje
Oprávněná úřední osoba:	Ing. Petr Háj, vedoucí oddělení územního plánování Krajského úřadu Královéhradeckého kraje

Razítko a podpis:



MĚŘÍTKO 1 : 500 000

ODPOVĚDNÝ PROJEKTANT ZAKÁZKY Ing.arch. Alena Koutová	ODPOVĚDNÝ PROJEKTANT ČÁSTI kollektiv zpracovatelů	SPOLUPRÁCE OBEC	SURPMO, a.s. 110 00 Praha 1 Opletalova 1626/36
OBJEDNATEL/POŘIZOVATEL Královéhradecký kraj/ KÚ Královéhradeckého kraje	Královéhradecký		Projektové středisko 500 03 Hradec Králové Třída ČSA 219
Odůvodnění zásad územního rozvoje Královéhradeckého kraje			Zakázkové číslo 03835114
Výkres širších vztahů			ÚČELOVÝ STUPEŇ ÚPD FORMÁT PROFESE URB
			DATUM 08/11 MĚŘÍTKO ČÍSLO 1 : 500 000 II.2.b.