

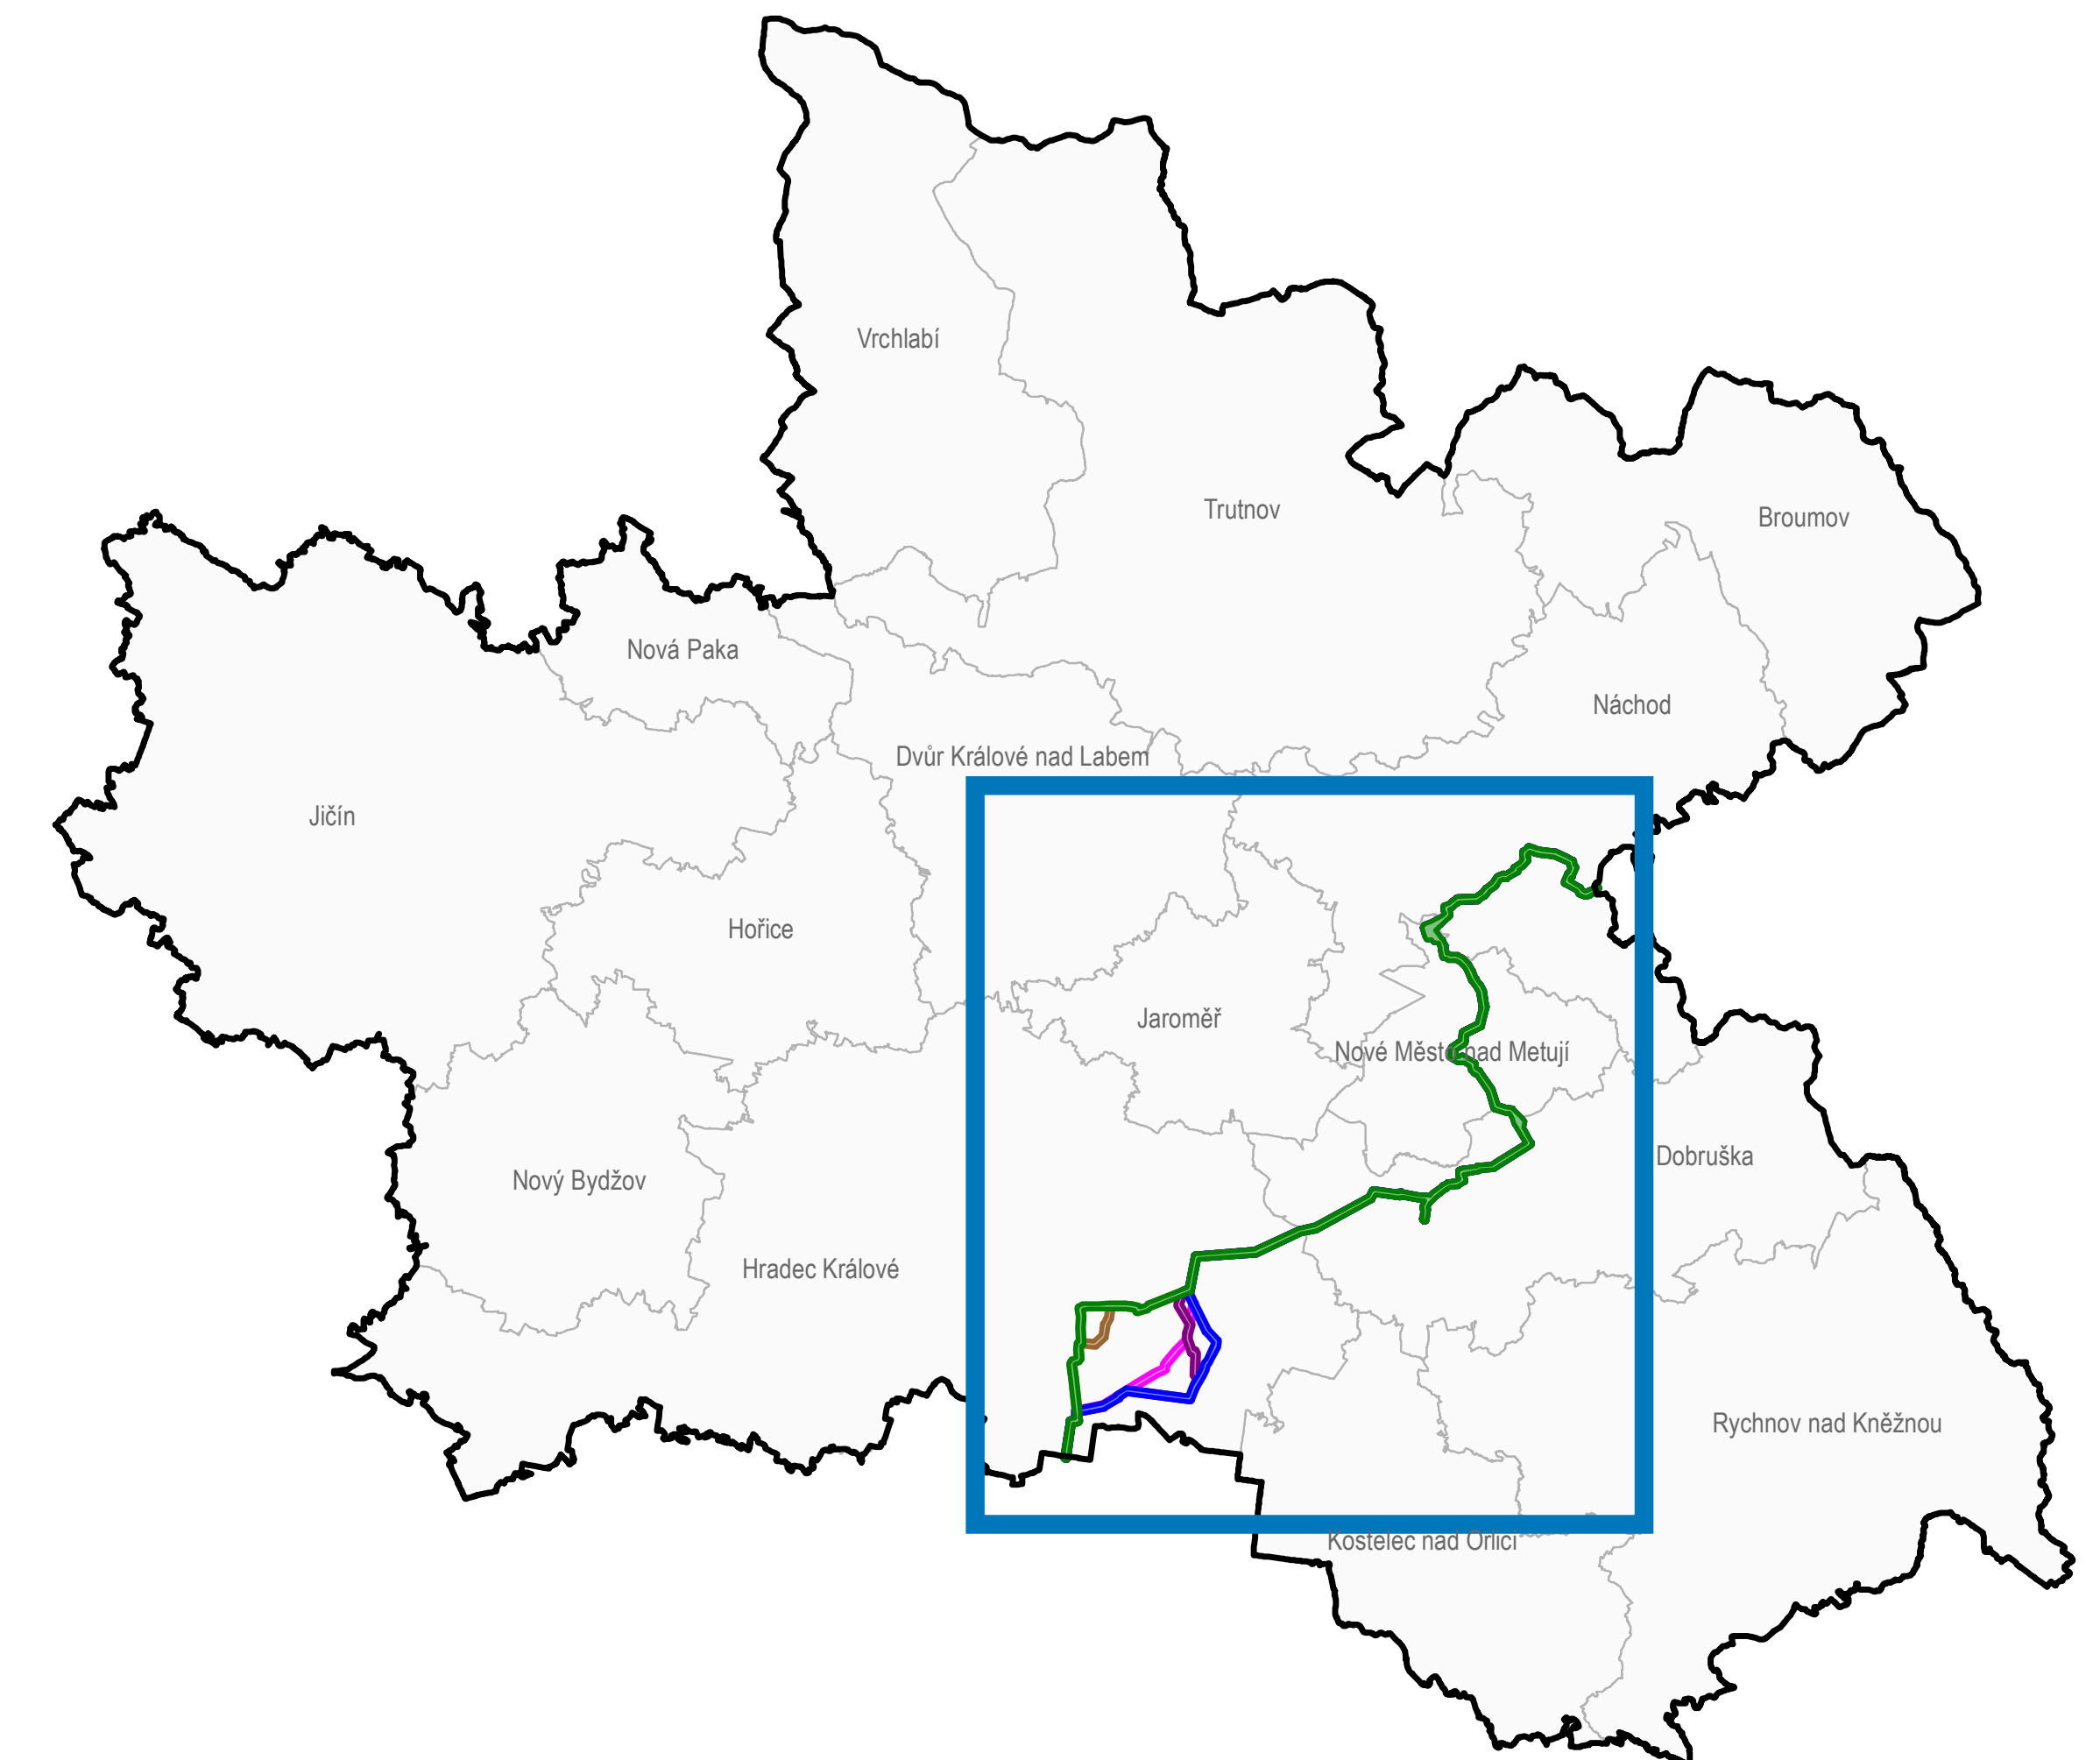





AKTUALIZACE č. 3 ZÁSAD ÚZEMNÍHO ROZVOJE KRÁLOVÉHRADECKÉHO KRAJE

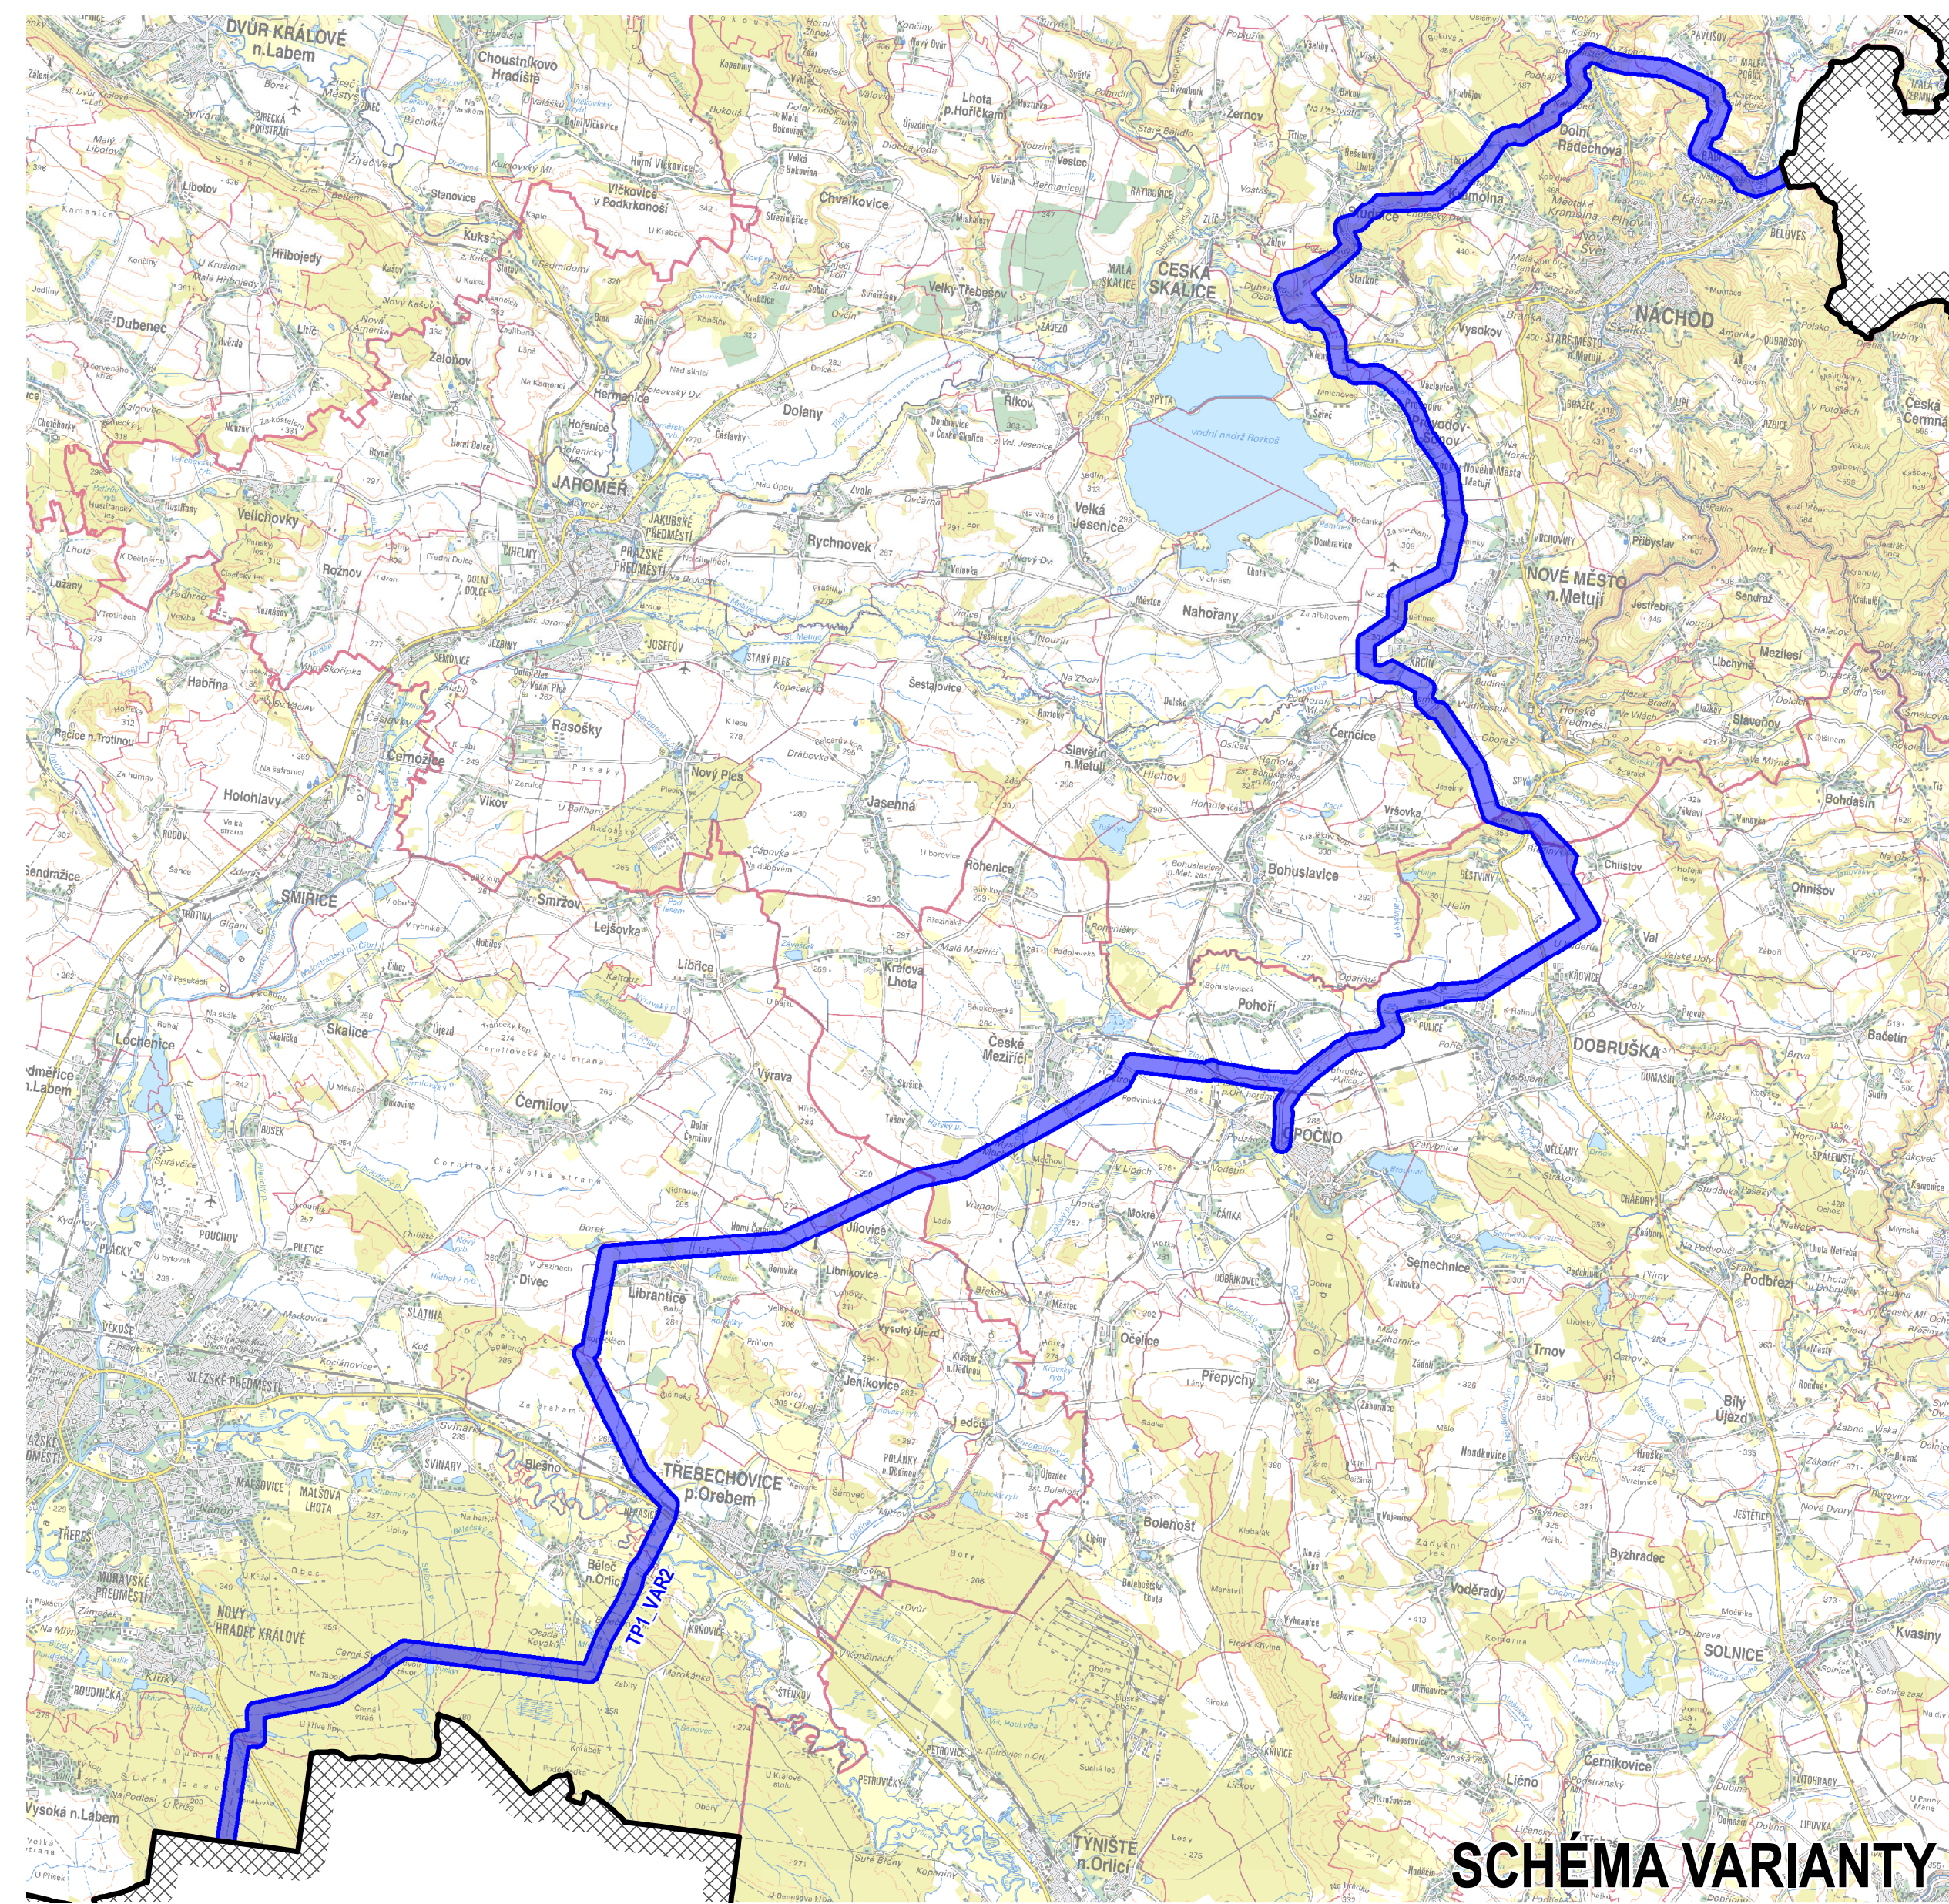

VARIANTY KORIDORU VYSOKOTLAKÉHO PLYNOVODU S TLAKEM NAD 40 BARŮ

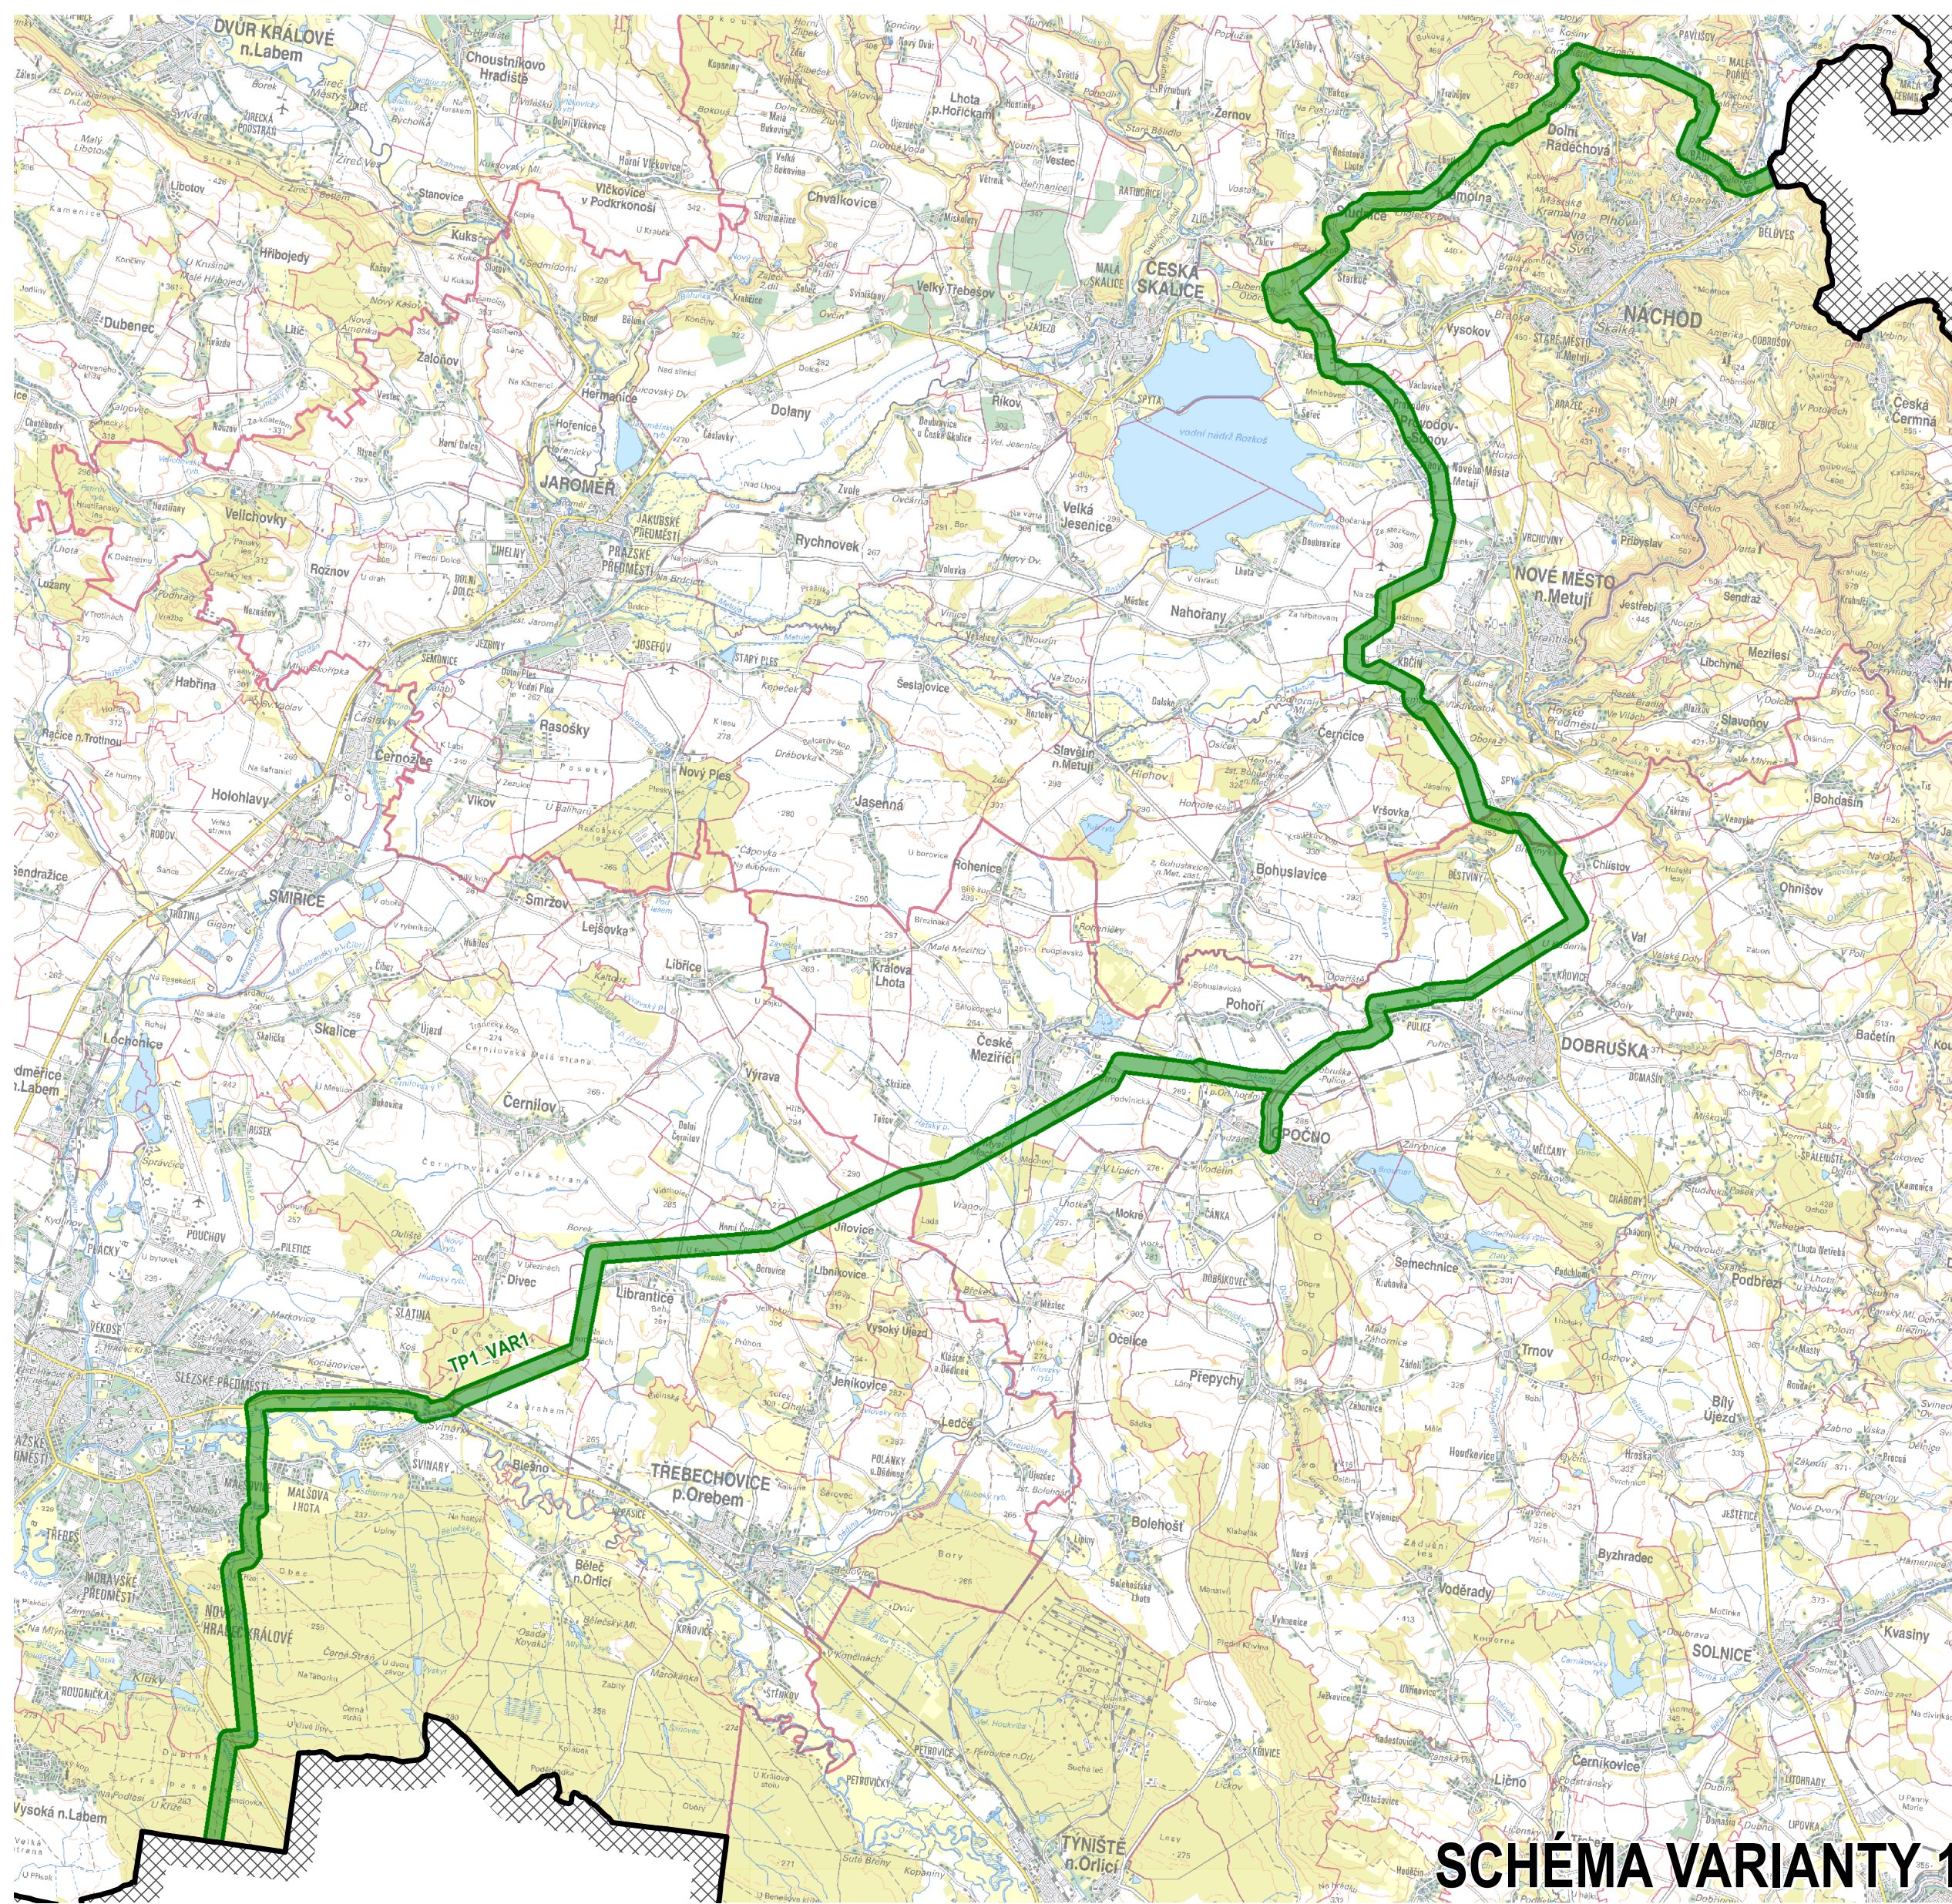

ÚZEMÍ ZOBRAZENÉ V JEDNOTLIVÝCH SCHÉMATECH

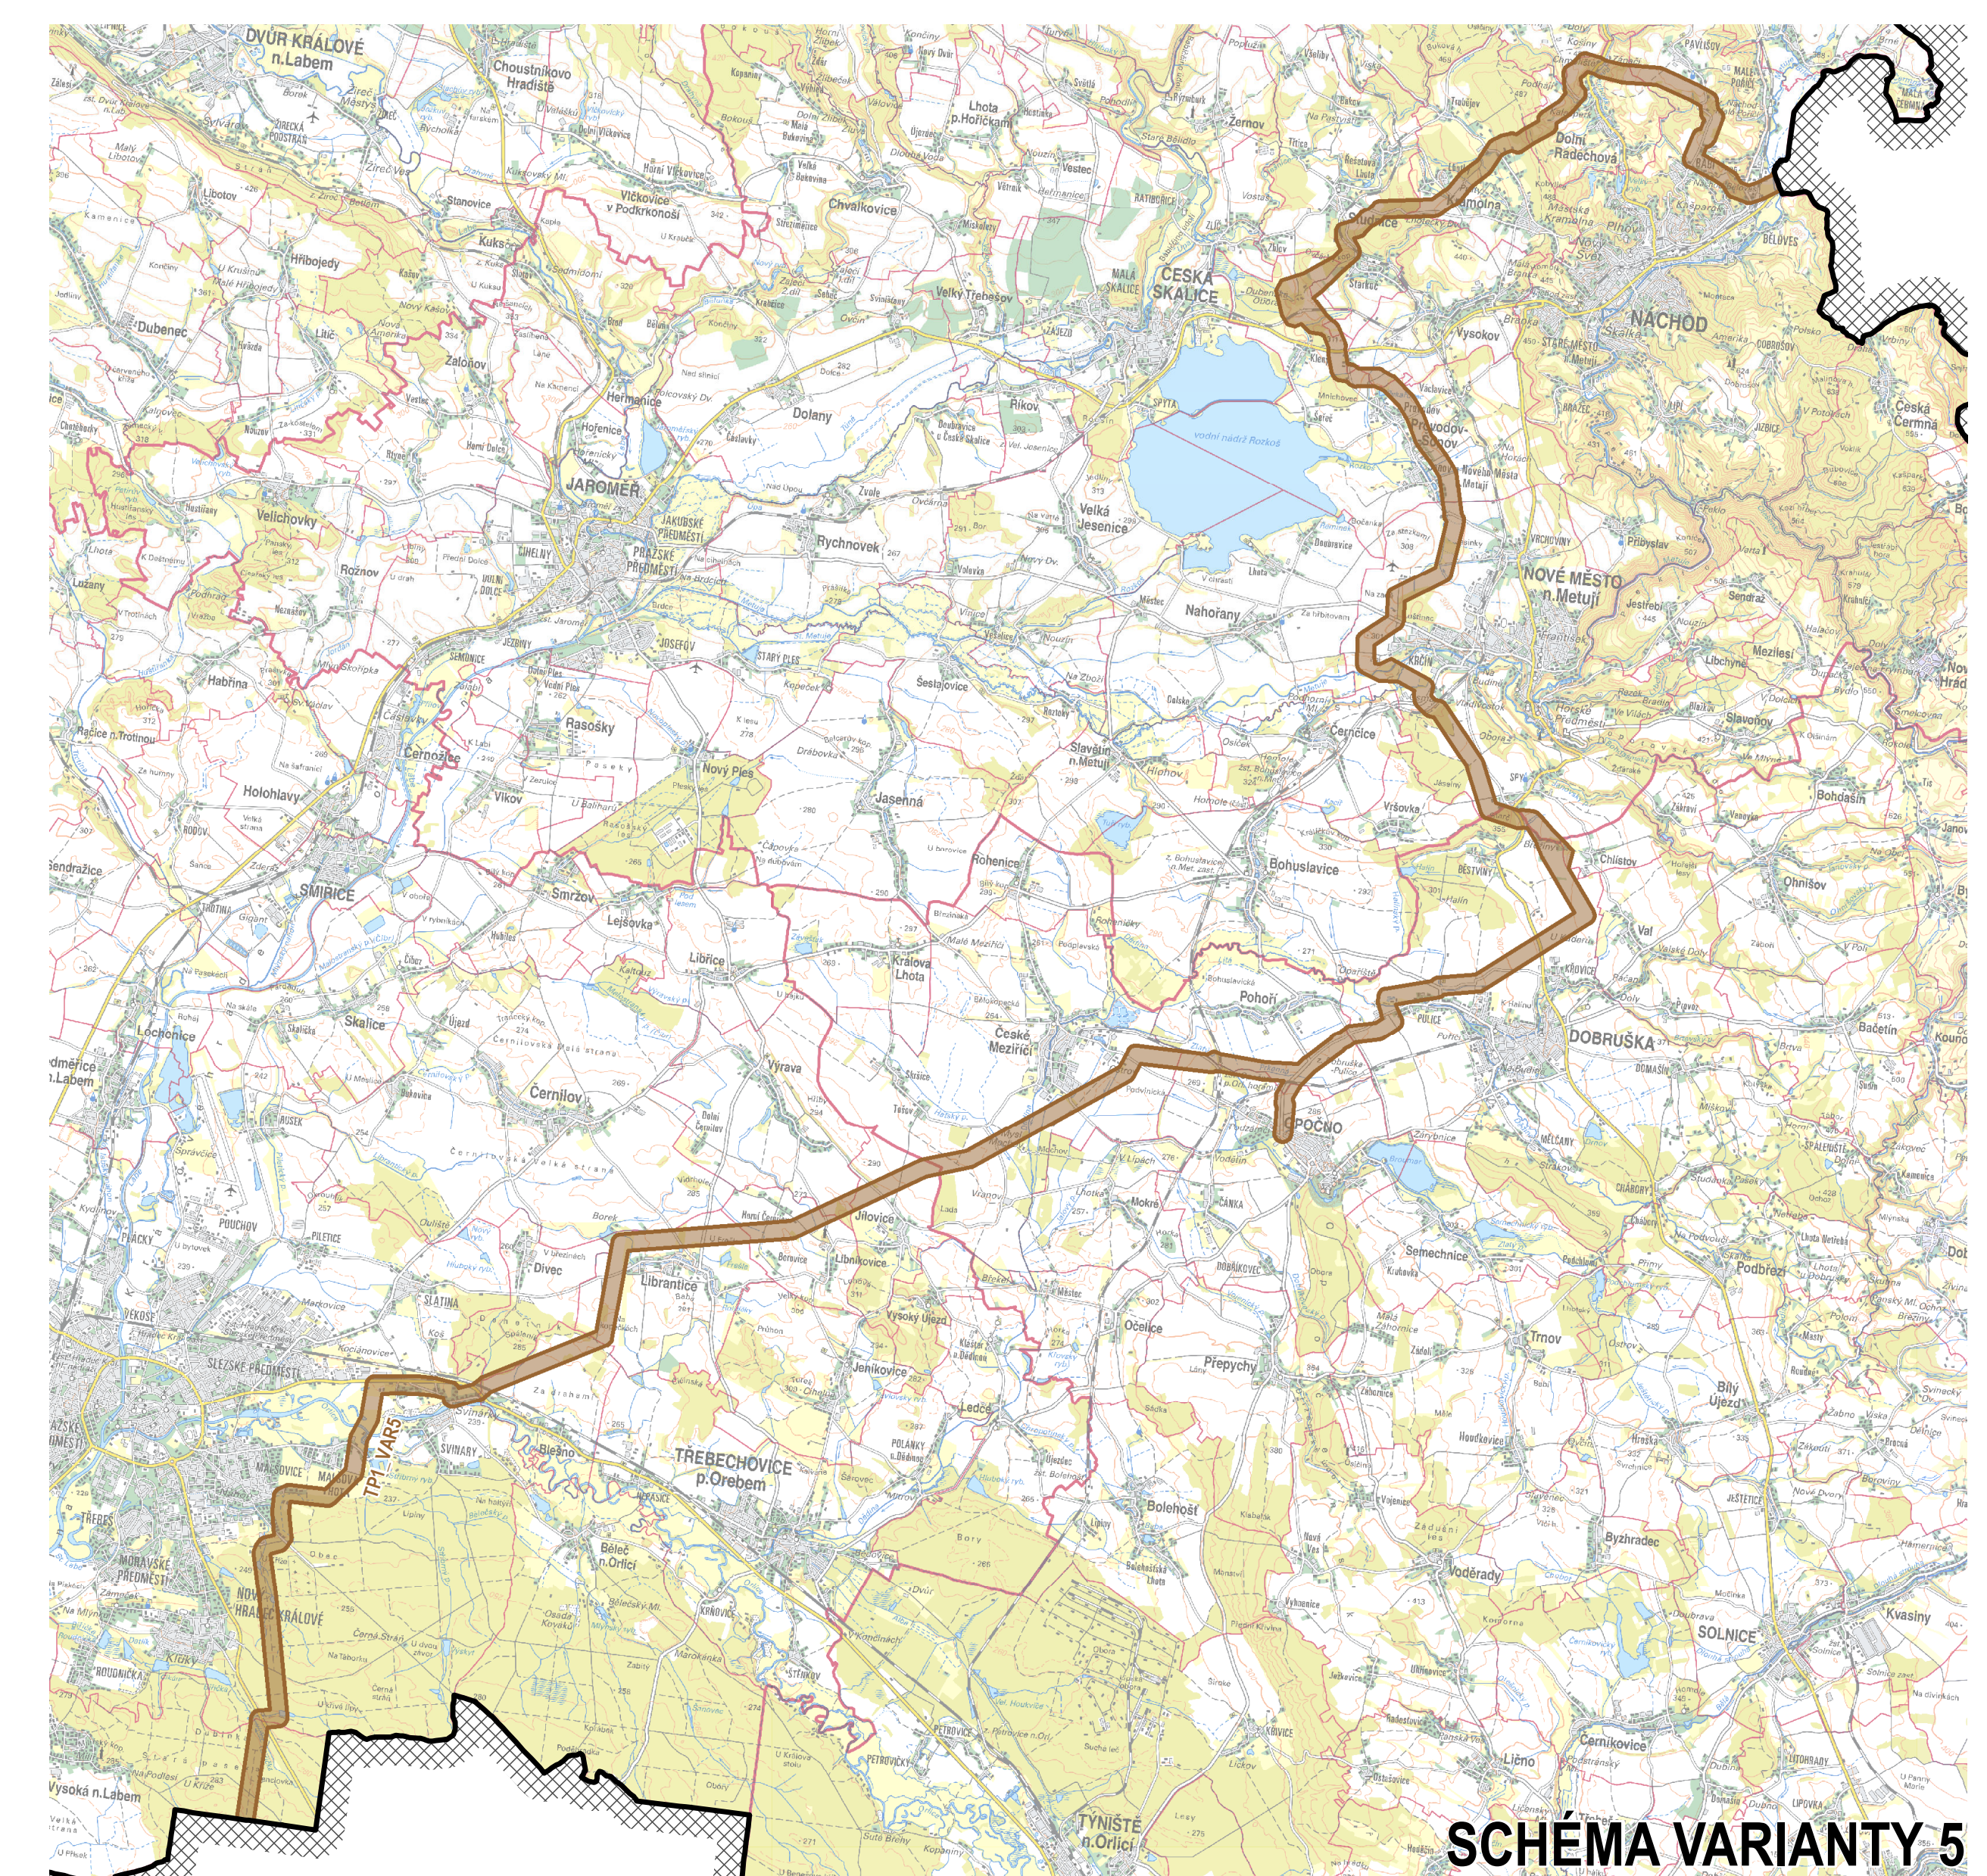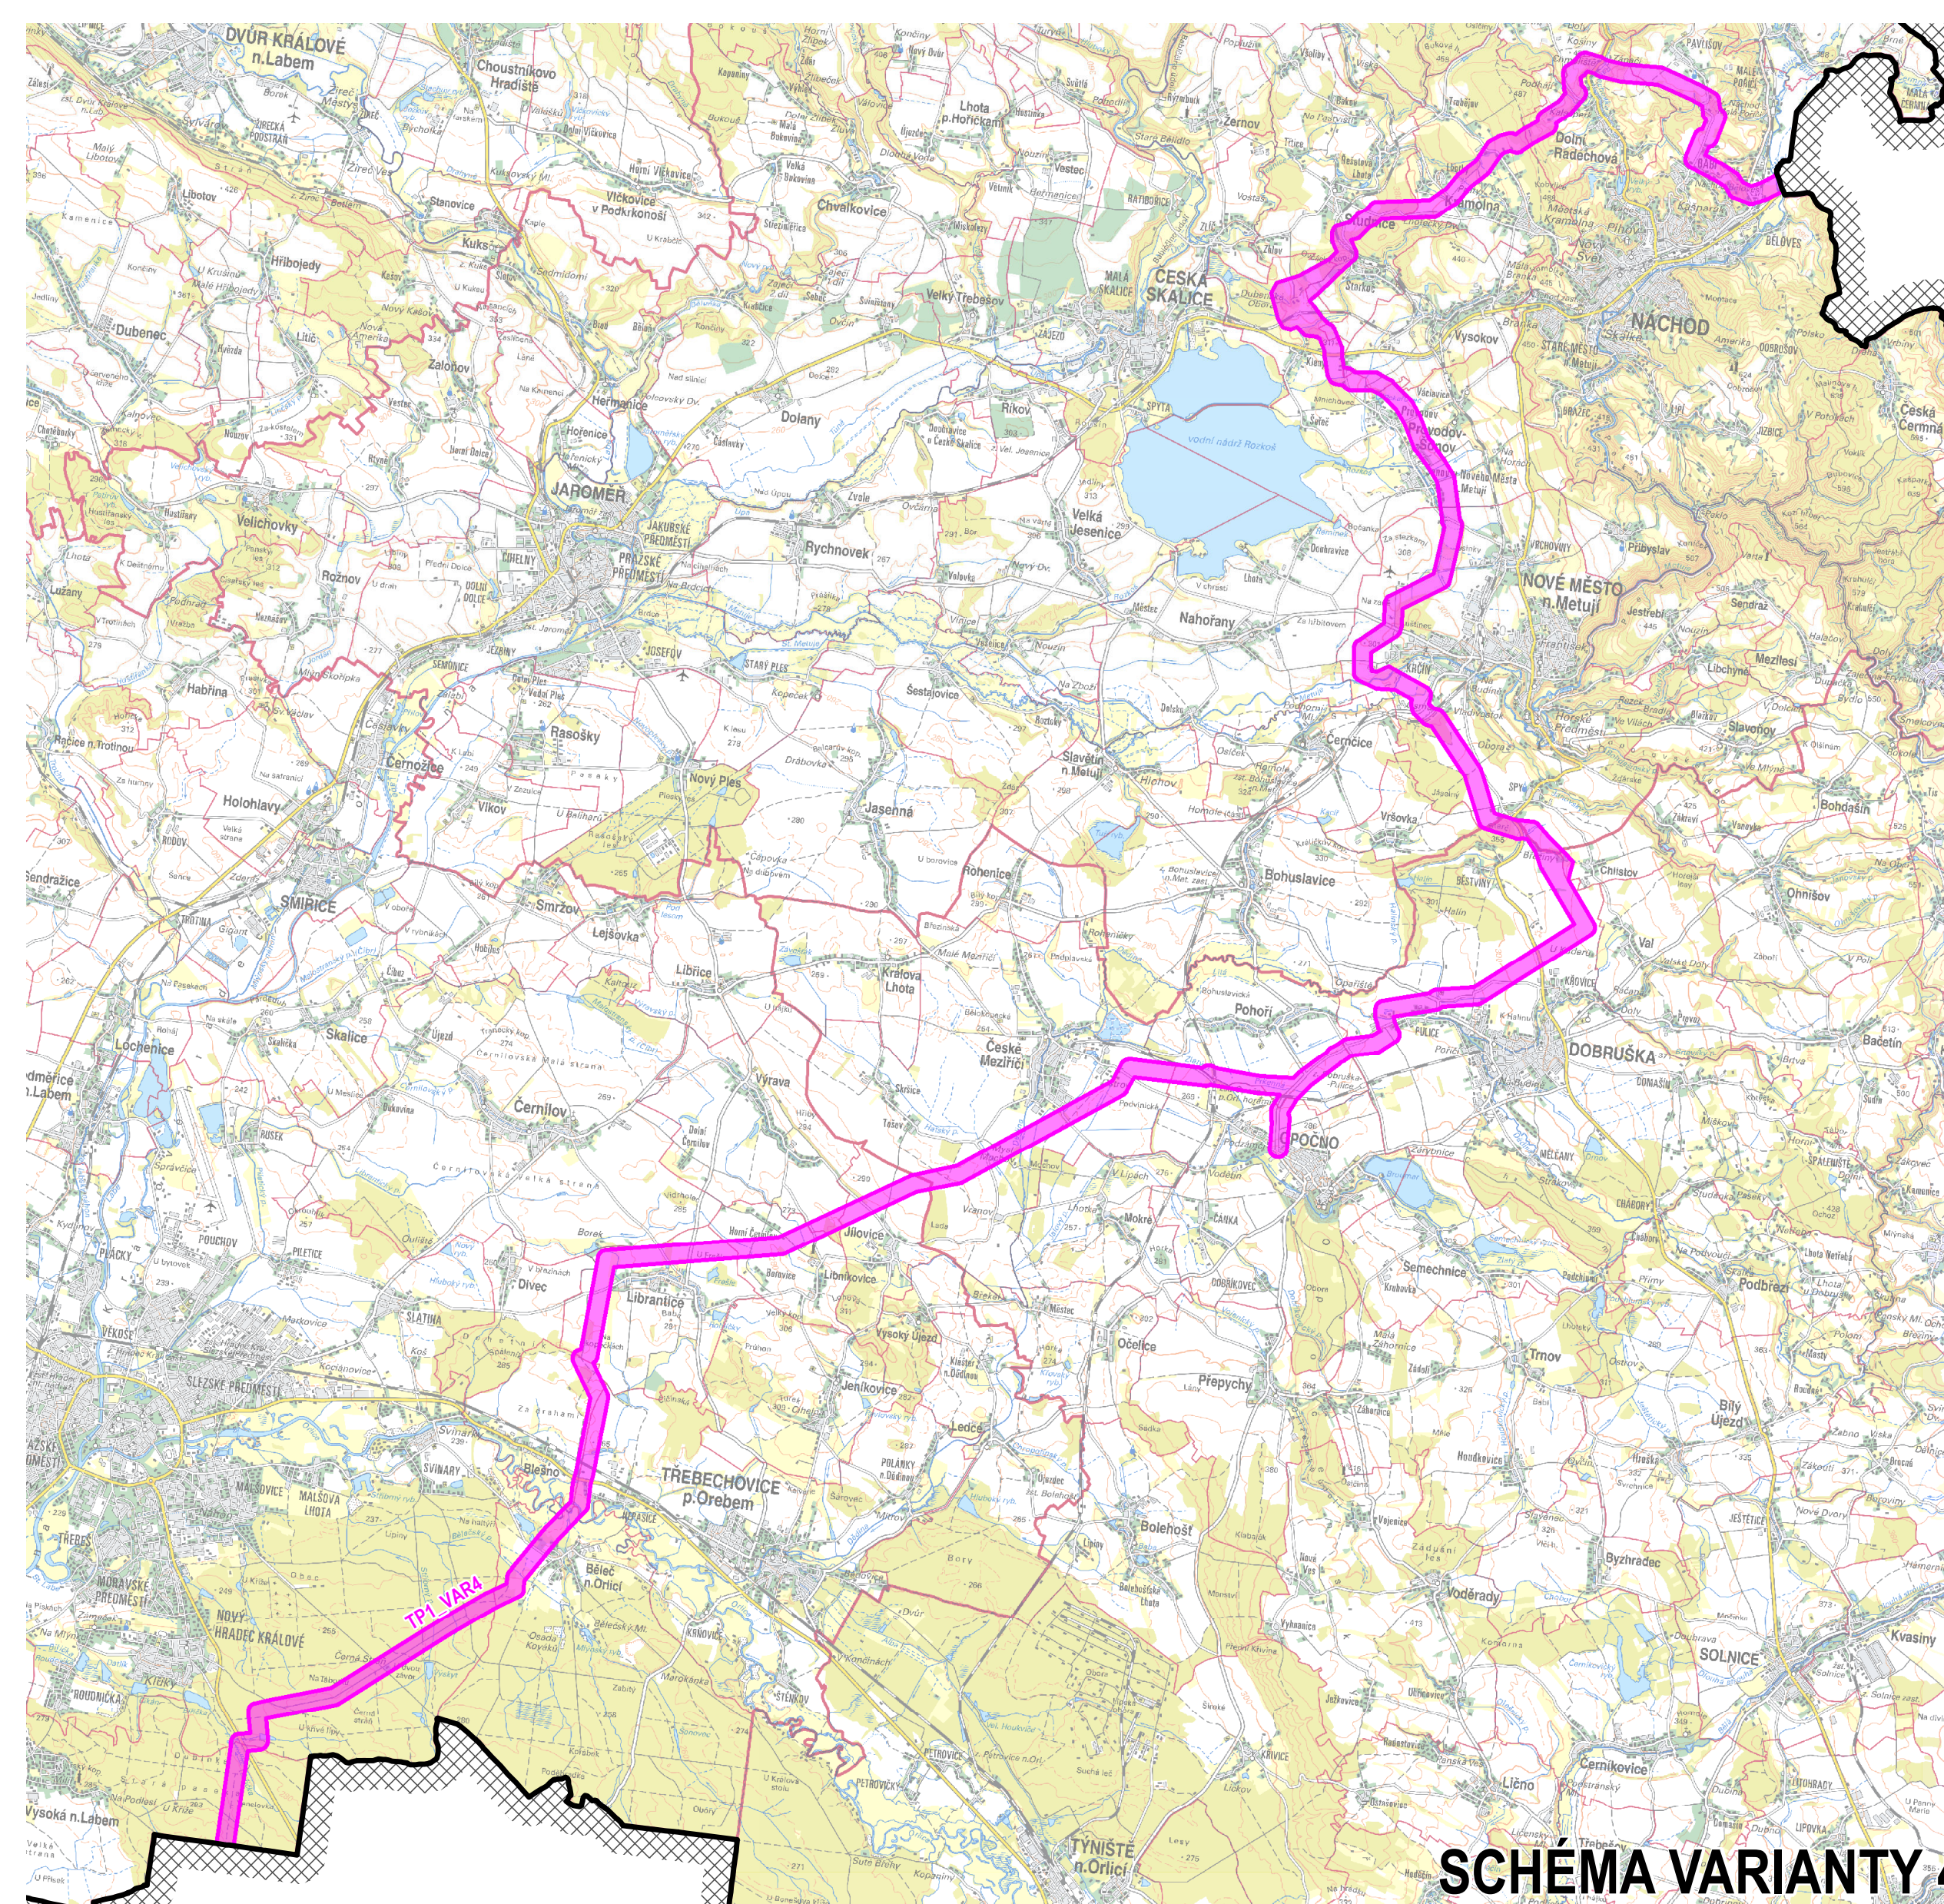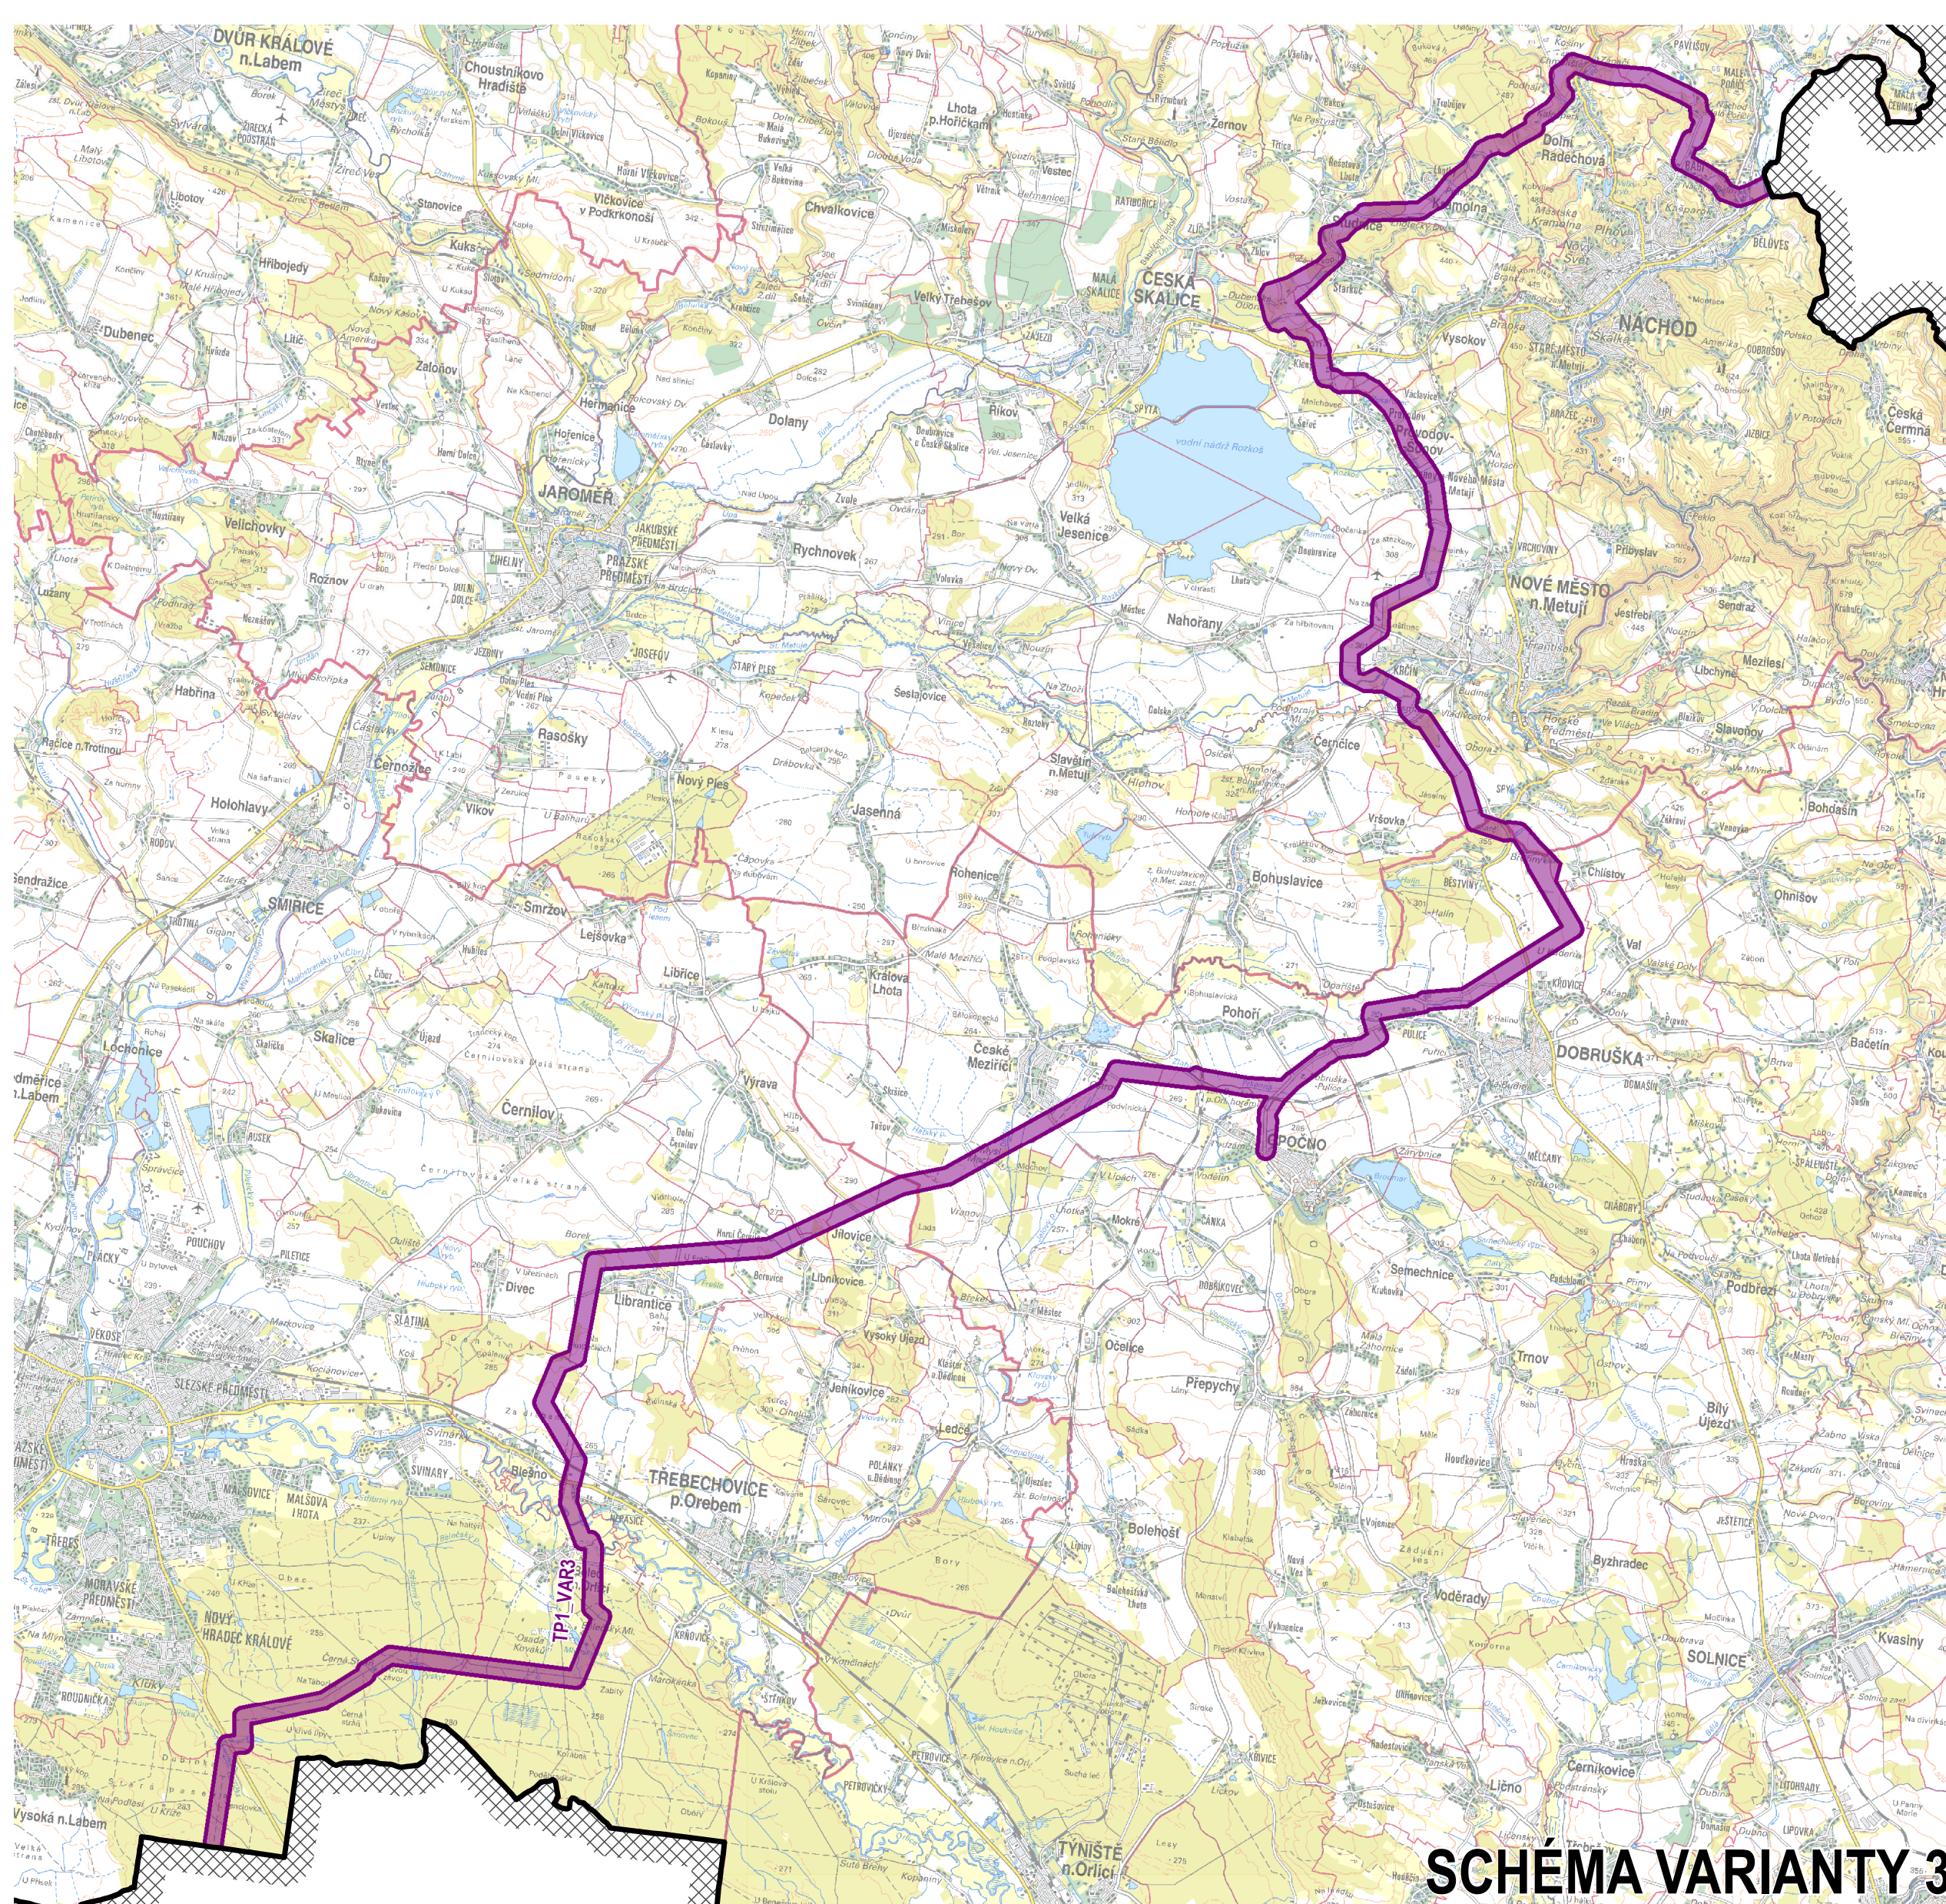


JEVY INFORMATIVNÍ

- VYBRANÉ JEVY MAPOVÉHO PODKLADU**
- HRANICE ÚZEMÍ KRAJE = HRANICE ŘEŠENÉHO ÚZEMÍ
 - HRANICE SPRÁVNÍCH OBLASTÍ OBČÍ S ROZŠÍŘENOU PŮSOBNOSTÍ
 - HRANICE ÚZEMÍ OBČÍ
 - HRANICE KATASTRÁLNÍCH ÚZEMÍ

JEVY SCHVALOVANÉ

- NÁVRH KORIDORU VYSOKOTLAKÉHO PLYNOVODU S TLAKEM NAD 40 BARŮ**
- VARIANTA 1
 - VARIANTA 2
 - VARIANTA 3
 - VARIANTA 4
 - VARIANTA 5

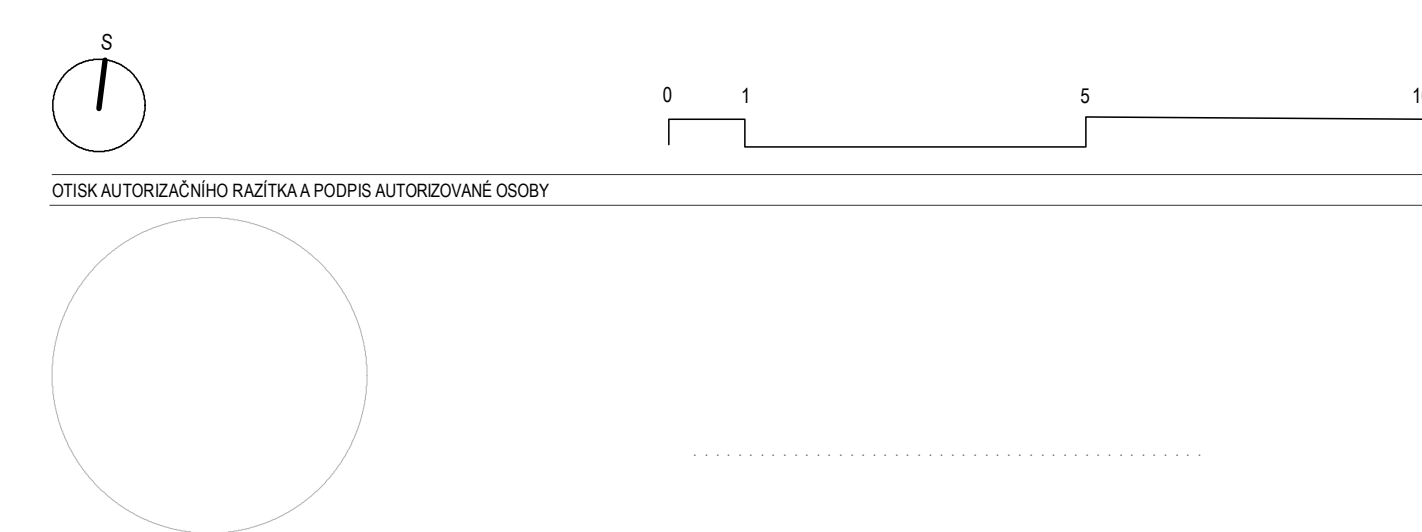

AKTUALIZACE č. 3 ZÁSAD ÚZEMNÍHO ROZVOJE KRÁLOVÉHRADECKÉHO KRAJE

EDERA
NÁVRH PRO SPOLEČNÉ JEDNÁNÍ
 NÁZEV ÚZEMNÍHO ROZVOJE:
VARIANTY KORIDORU VYSOKOTLAKÉHO PLYNOVODU S TLAKEM NAD 40 BARŮ
 ZOBRAZENÉ:
 Královéhradecký kraj, Pivovarské náměstí 1245, 500 03 Hradec Králové
 POŘIZOVATEL:
 Královéhradecký kraj, Pivovarské náměstí 1245, 500 03 Hradec Králové
 PRÁZDNOVATEL:
 HiskoningDHW Czech Republic, spol. s r.o., Sokolovská 100/94, 186 00 Praha 8
 ZOBRAZENÍ ÚZEMNÍHO ROZVOJE:
 RNDY: Milan Svoboda, autorizovaný architekt ČKA č. 02 463
 PRÁZDNOVATELKY TYP:
 RNDY: Milan Svoboda, Ing. Jan Čihák, Mgr. Simona Maršáková, Ing. arch. Mgr. Monika Boháčková, Ing. Vladimír Štejskal, Jakub Vlk, Mgr. Lukáš Veselý
 DATUM: duben 2019
 MĚŘITEL: 1:100 000
 ČÍSLO: 1:100 000

Mapový podklad: Základní mapa České republiky 1:100 000 (DMA 100)
 © Český úřad zeměměřičský a katastrální