


VZOROVÝ PŘÍČNÝ ŘEZ

S 9,5/70

V NÁSYPY

V ZÁŘEZU

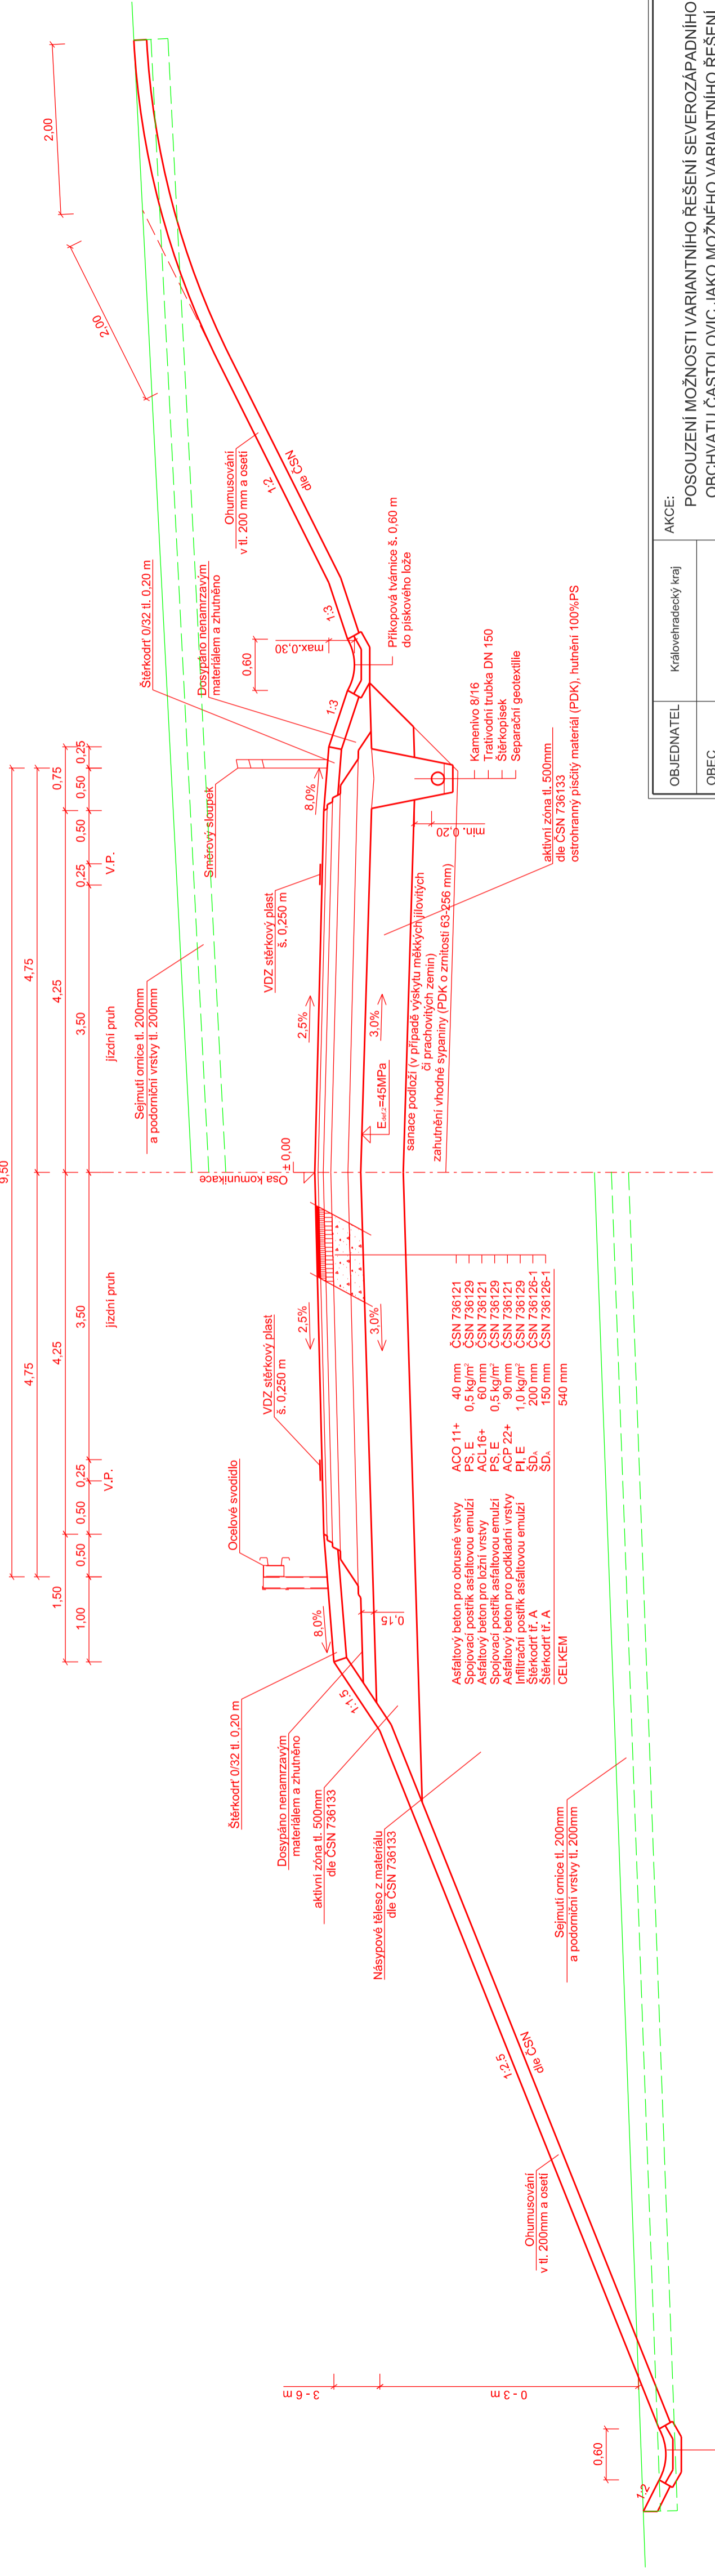

- Asfaltový beton pro obrusné vrstvy
- Spojovací postřik asfaltovou emulzí
- Asfaltový beton pro ložní vrstvy
- Spojovací postřik asfaltovou emulzí
- Asfaltový beton pro podkladní vrstvy
- Infiltrační postřik asfaltovou emulzí
- Štěrkostr. tř. A
- Štěrkostr. tř. A
- CELKEM

OBJEDNATEL	Královhradecký kraj	AKCE:	POSOUZENÍ MOŽNOSTI VARIANTNÍHO ŘEŠENÍ SEVEROZÁPADNÍHO OBCHVATU ČASTOLOVIC JAKO MOŽNÉHO VARIANTNÍHO ŘEŠENÍ VE VZTAHU K VÝSLEDKŮM PORIŽENÉ ÚZEMNÍ STUDIE
OBEC	Královhradecký	PŘÍLOHA:	VZOROVÝ PŘÍČNÝ ŘEZ
KRAJ	Královhradecký	TECHNICKÝ ŘEDITEL:	Ing. J. LANDA
DATUM	11/2014	VEDOUcí STŘEDISKA:	Ing. J. LÁVIC
FORM. A4	3 x A4	VEDOUcí PROJEKTU:	Ing. O. KYP
STUPEŇ	Územní studie	VYPRACOVAL:	Ing. M. NĚMCOVÁ
GENERÁLNÍ PROJEKTANT:		KONTROLA:	Ing. O. KYP
		MĚŘÍTKO:	1 : 50
DOPRAVNÍ INŽENÝRSTVÍ JINDŘIŠSKÁ 17, 110 00 PRAHA 1 tel.: +420 277 005 531 fax.: +420 224 922 072 www.cityplan.cz		KOPIE Č.:	
ČSN EN ISO 9001, ČSN EN ISO 14001		Č. ZAKÁZKY:	14 - 6 - 198
DOKUMENTACI LZE UŽÍVAT POUZE VE SMYSLU PŘÍSLUŠNÉ SMLOUVY O DÍLO. KOPÍROVÁNÍ A ROZMNOŽOVÁNÍ POUZE PO PŘEDCHOZÍM SOUHLASÍ AF-CITYPLAN spol. s r. o.		PŘÍLOHA Č.:	5.