


# PODÉLNÉ PROFILY


Varianta fialová

Podélný řez přeložky silnice II/321-fialová  
1:5000/500

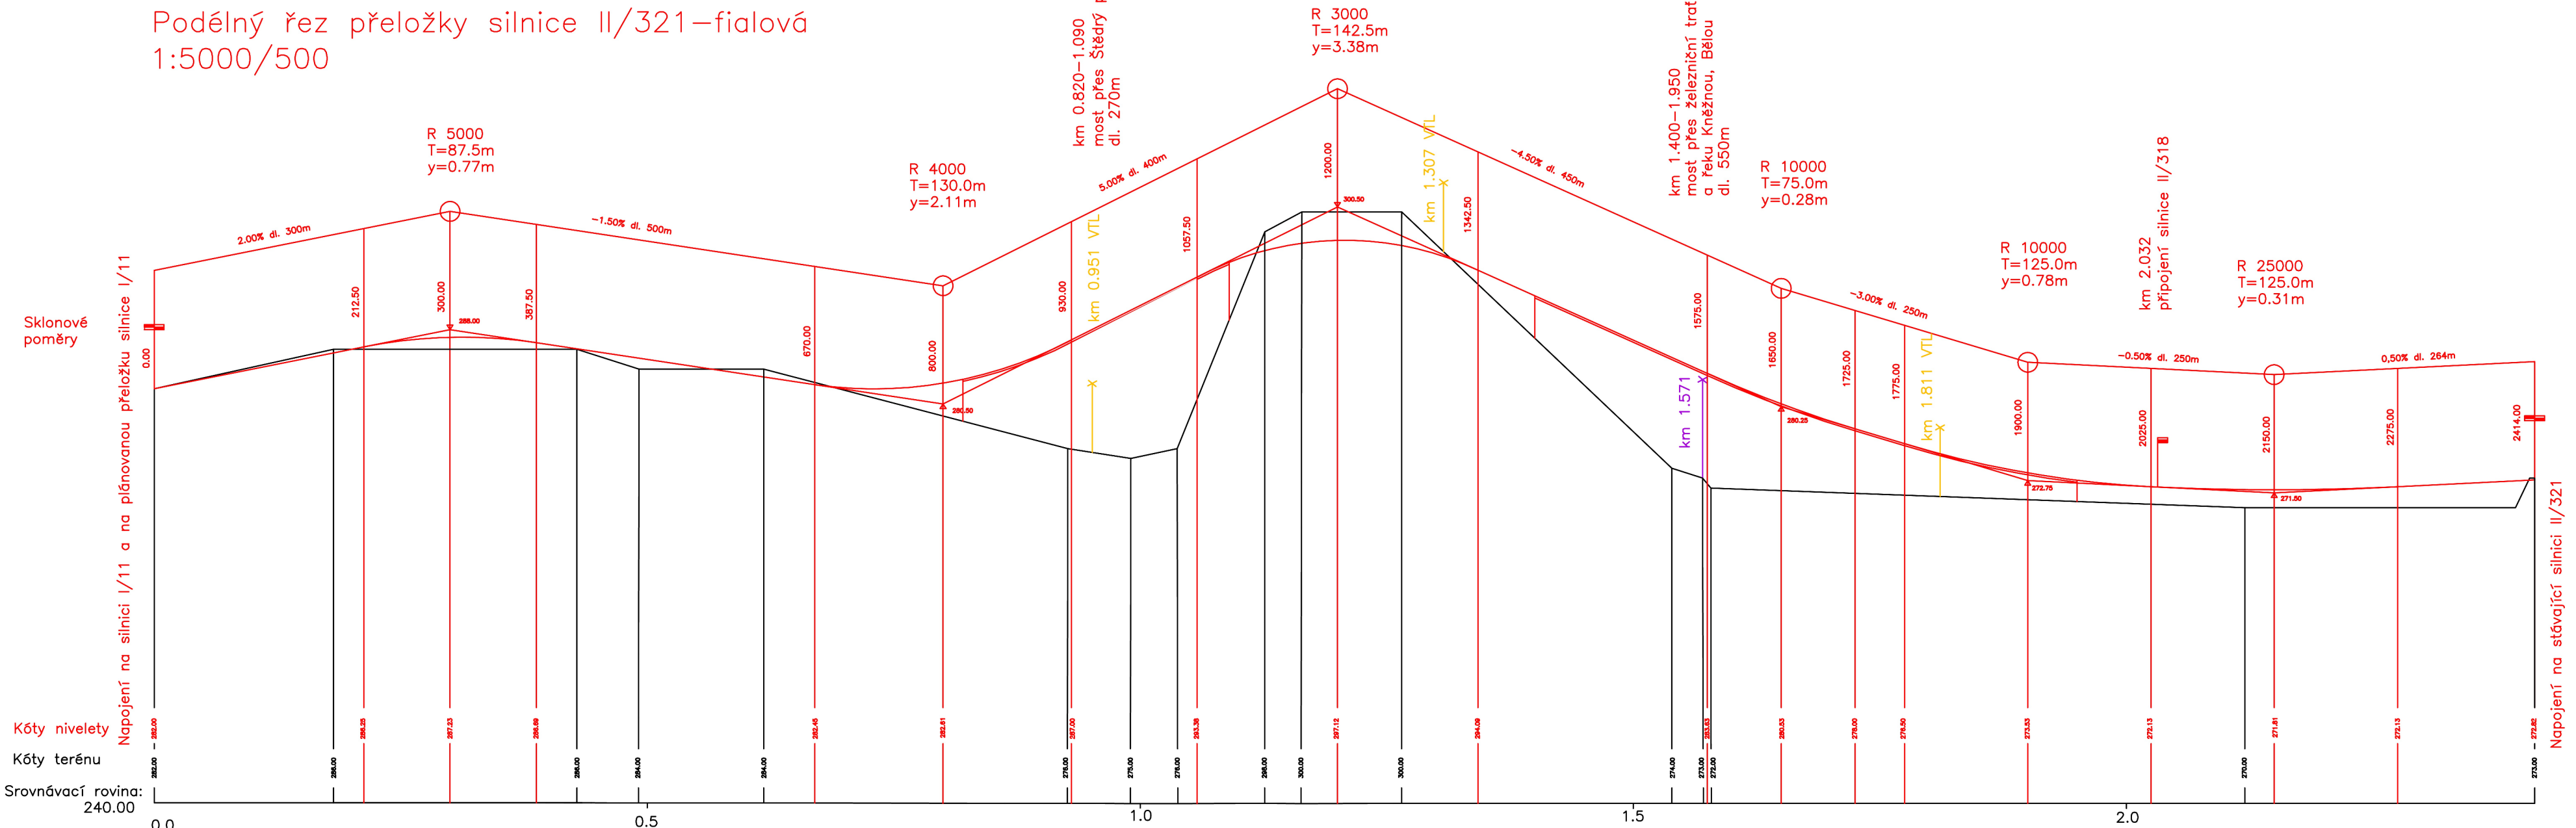


Varianta oranžová

Podélný řez přeložky silnice II/321-oranžová  
1:5000/500

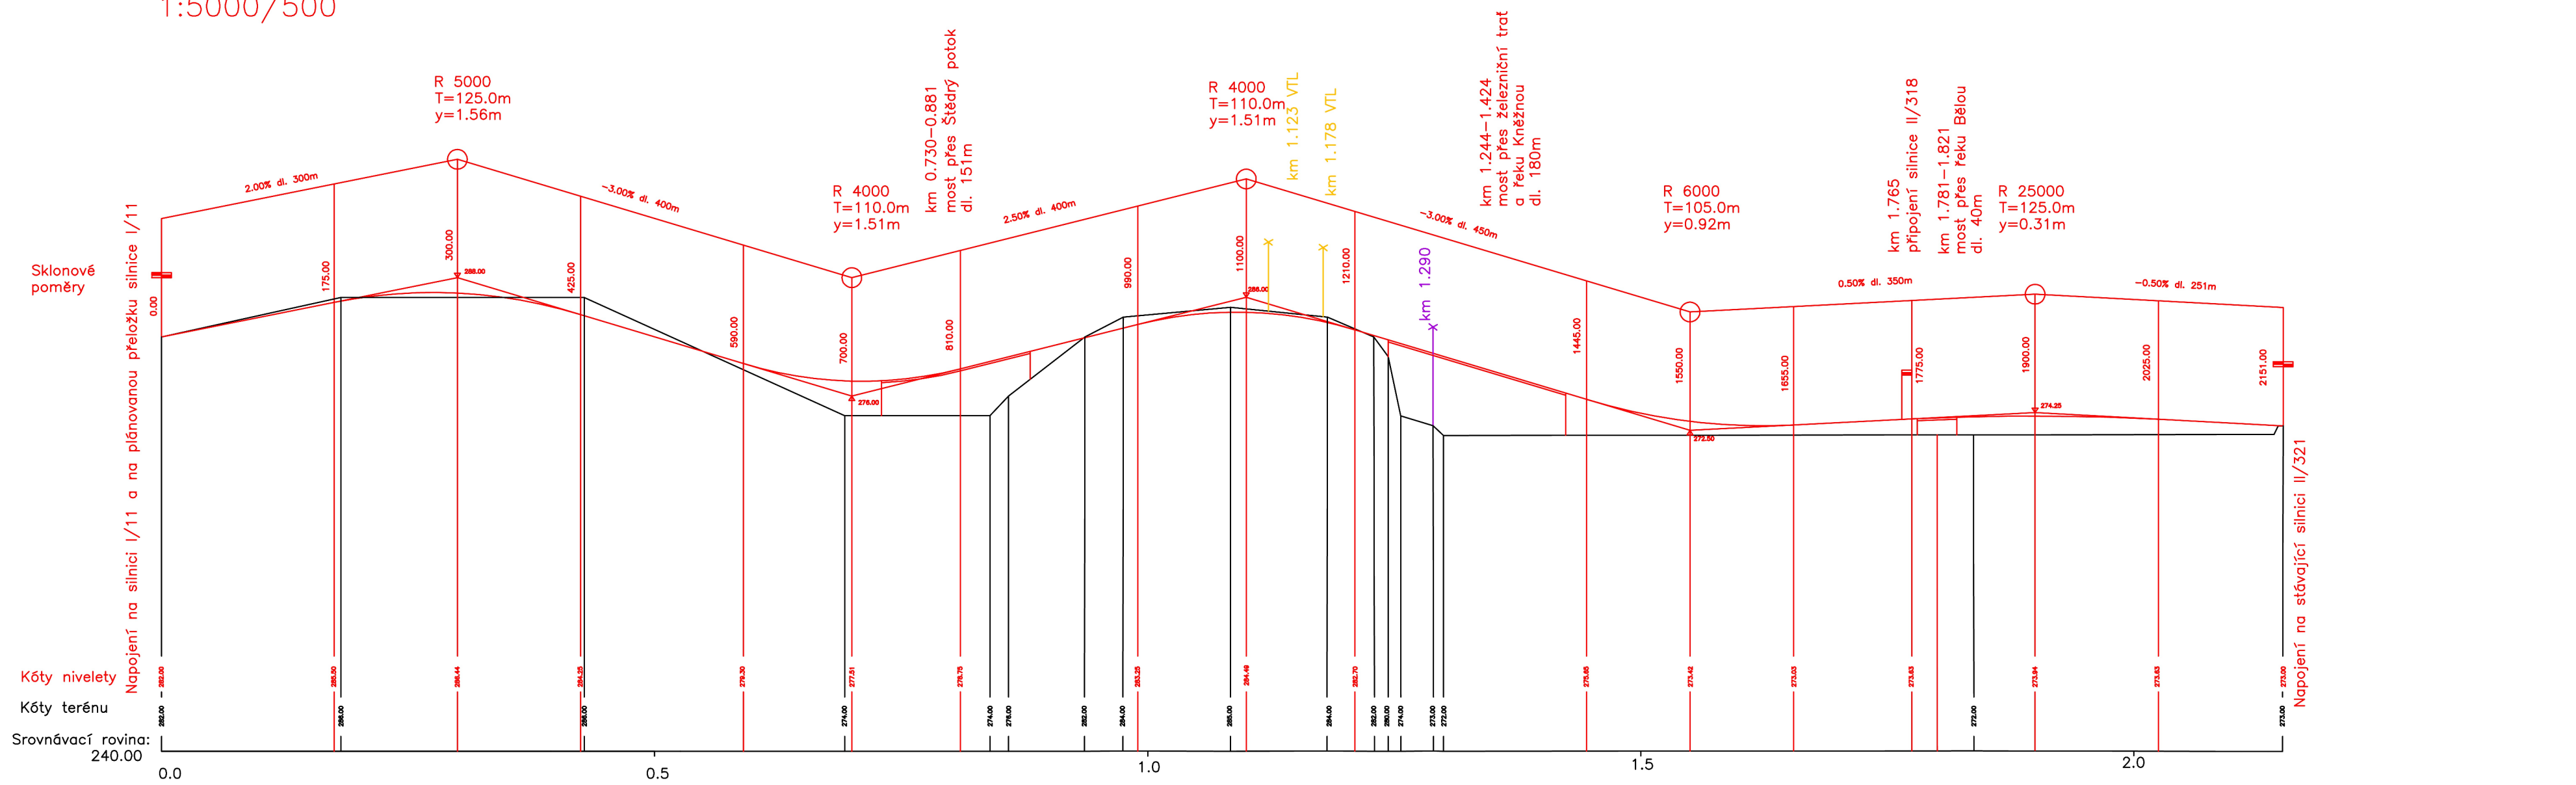


Varianta zelená

Podélný řez přeložky silnice II/321-zelená  
1:5000/500

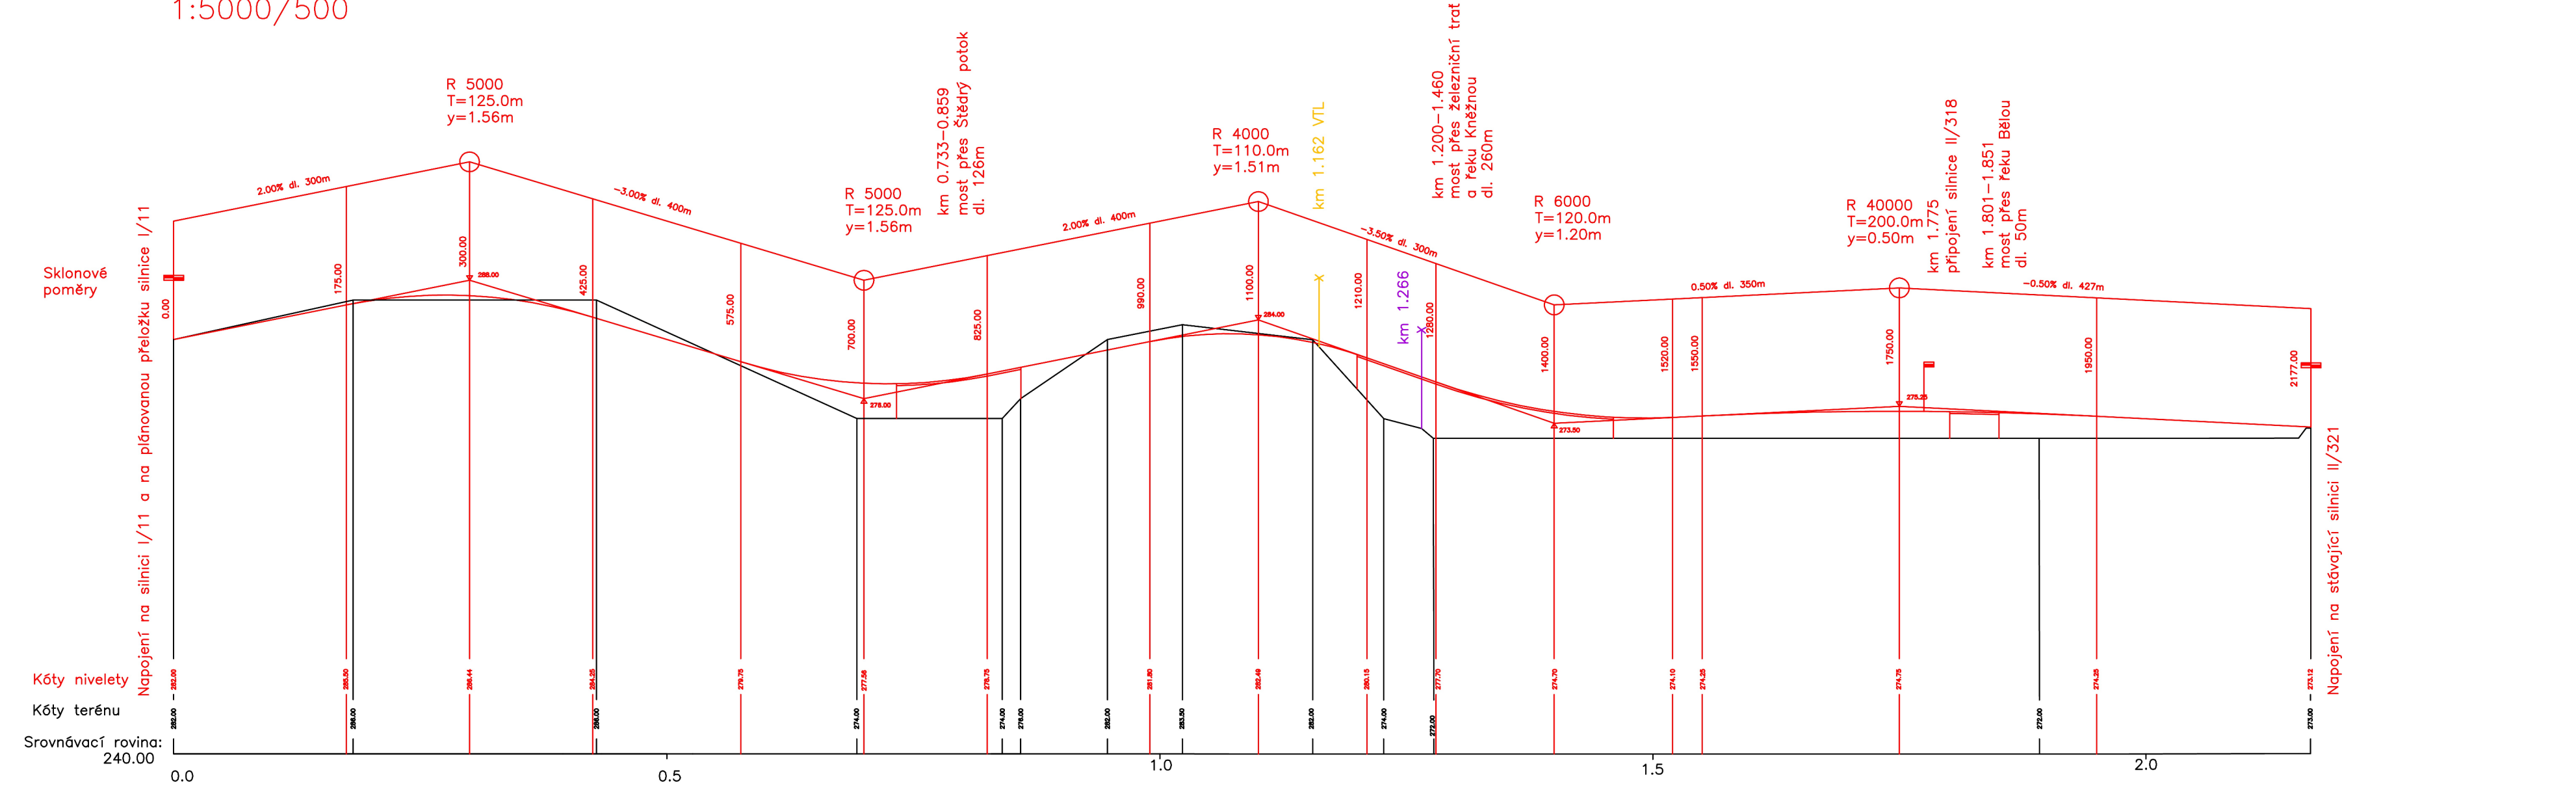


Varianta červená

Podélný řez přeložky silnice II/321-červená  
1:5000/500

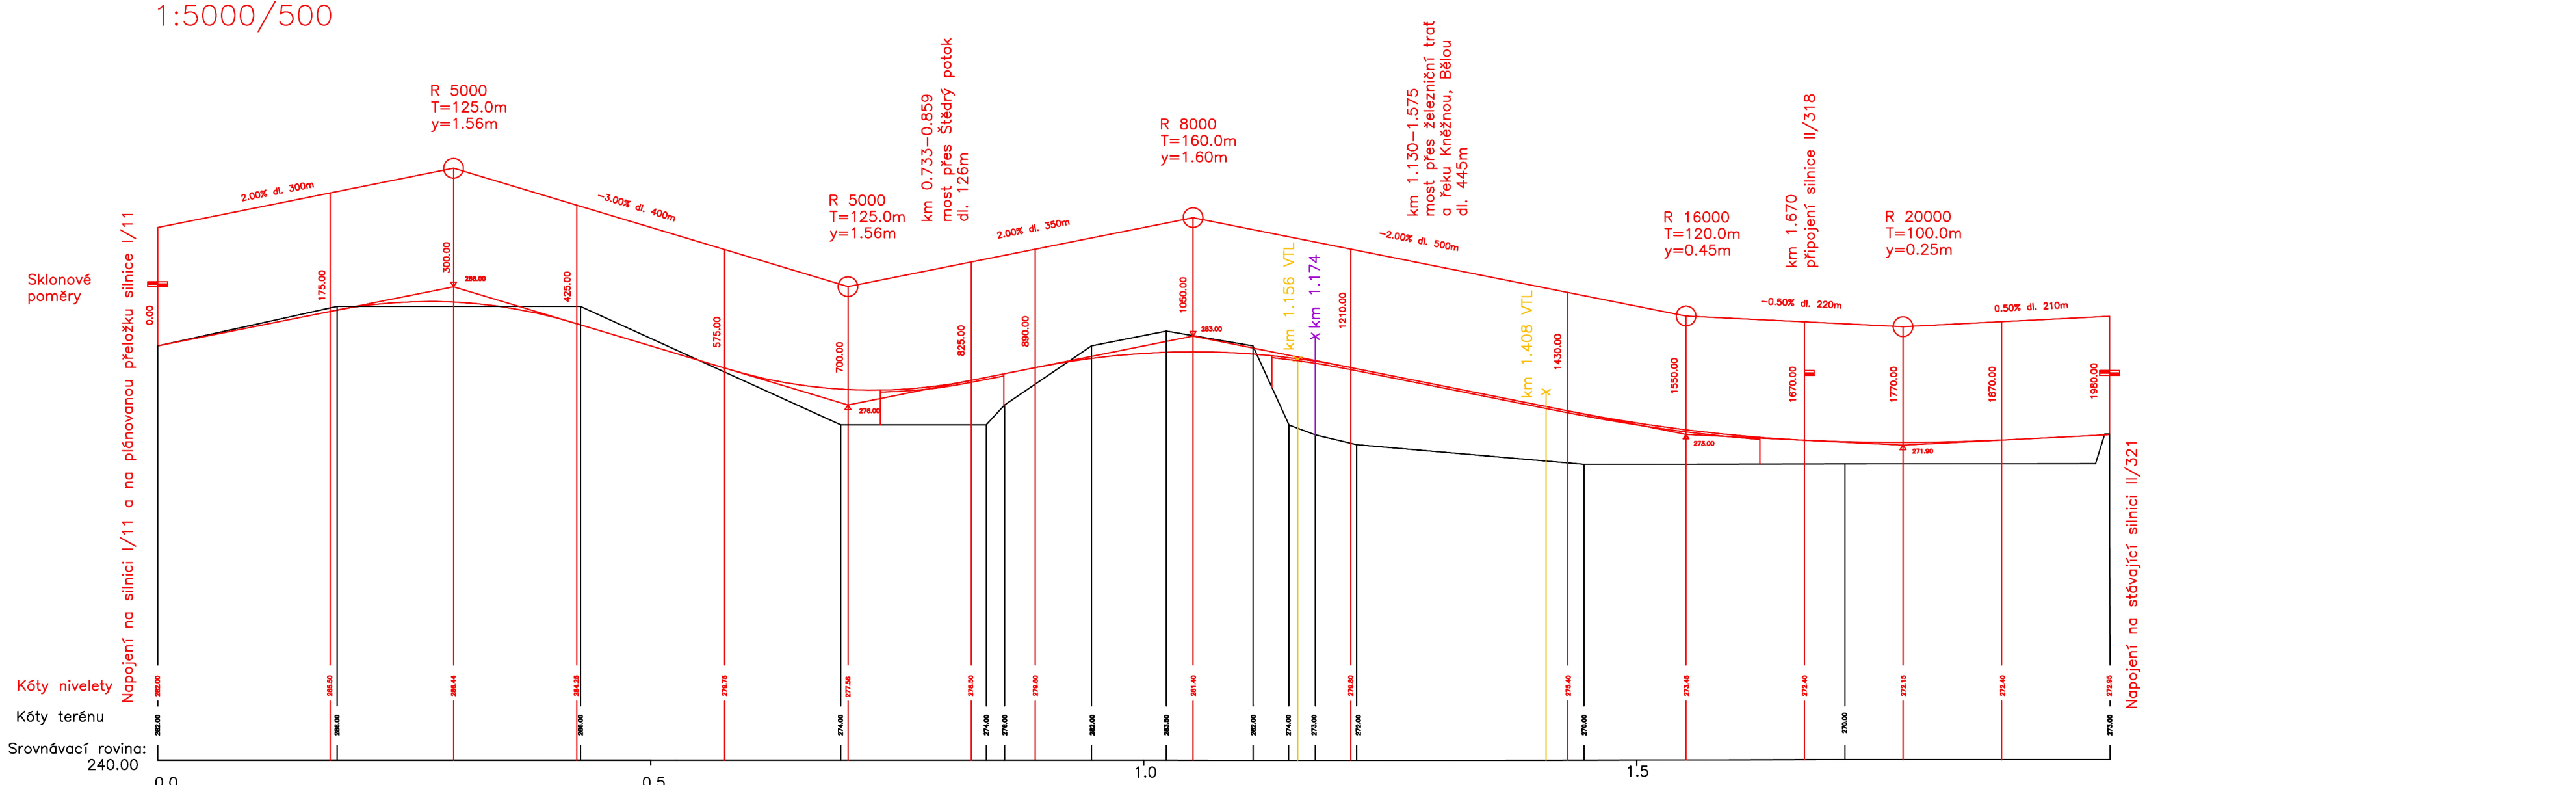

Varianta žlutá

Podélný řez přeložky silnice II/321-žlutá  
1:5000/500

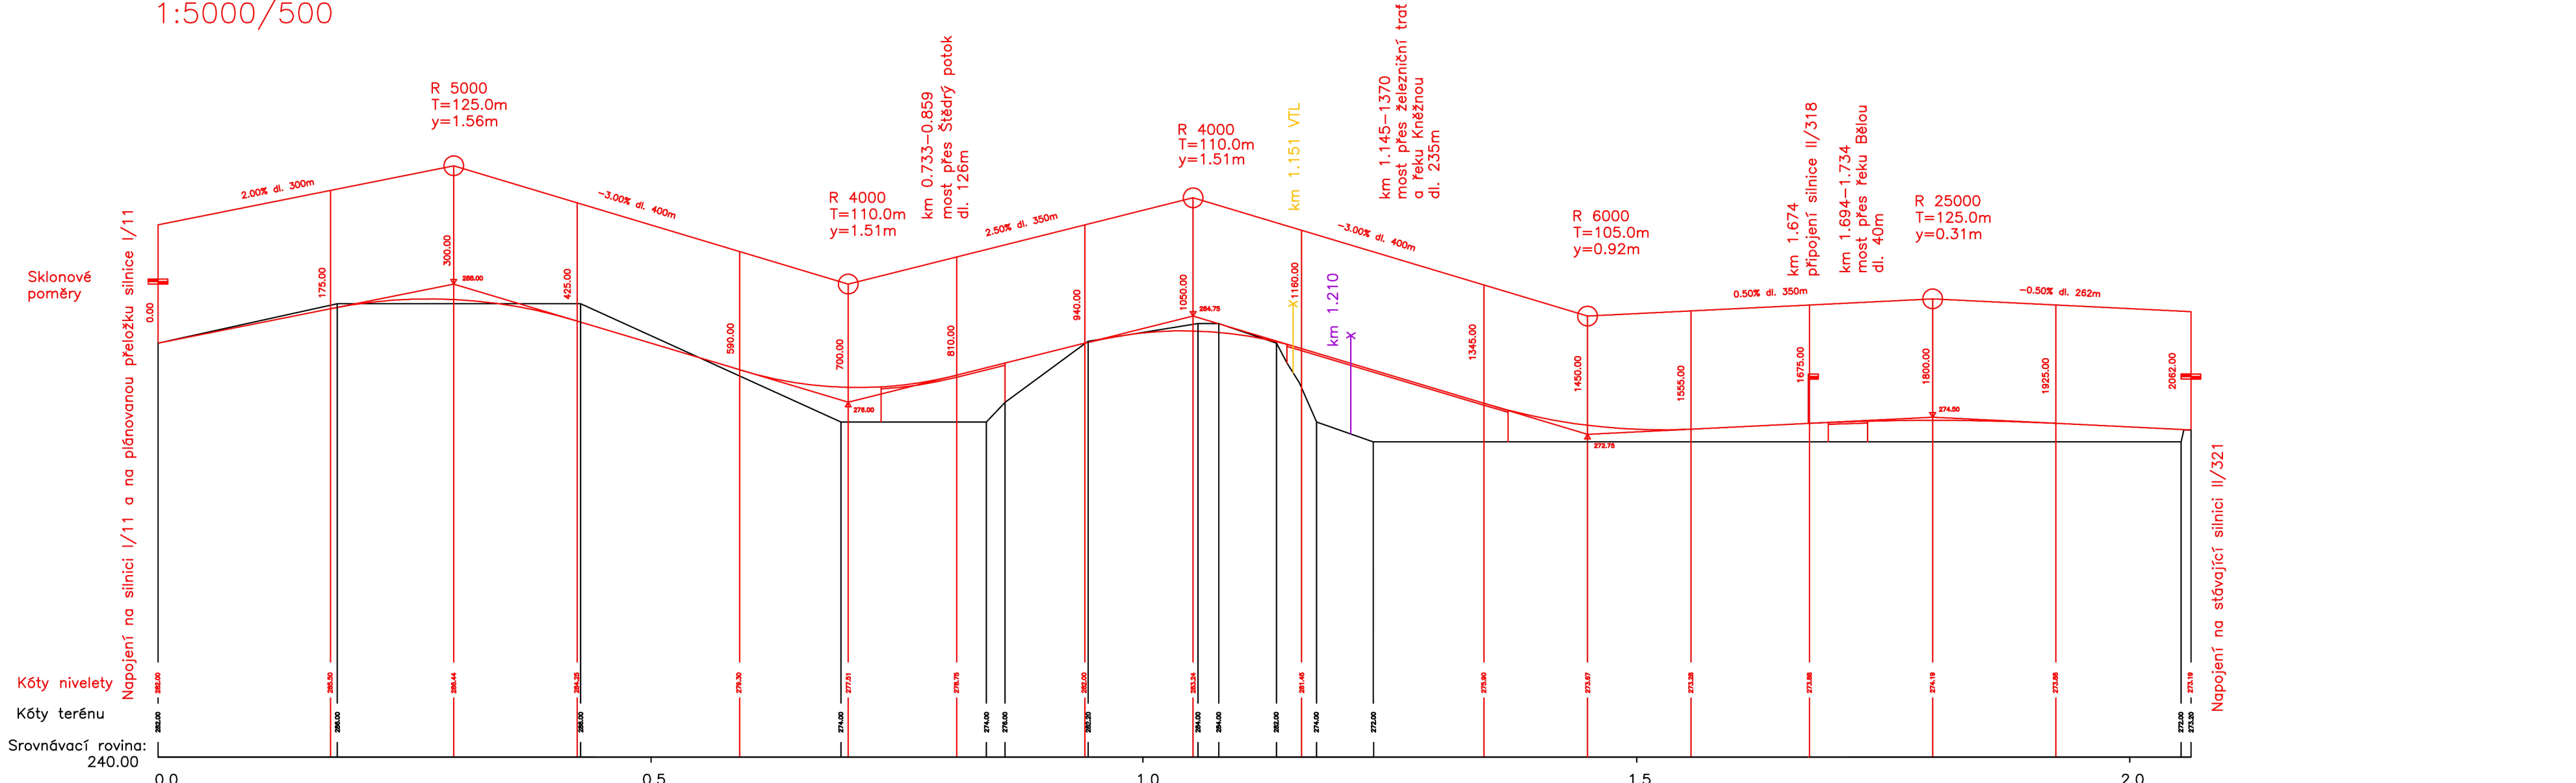


Varianta E


Podélný profil hlavní trasy Varianty E je uveden ve výkrese č. TS 2.03  
Územní studie Royal HaskoningDHV z 01/2014

## VZOROVÉ PŘÍČNÉ ŘEZY

Přeložka silnice II/321 - extravihlán

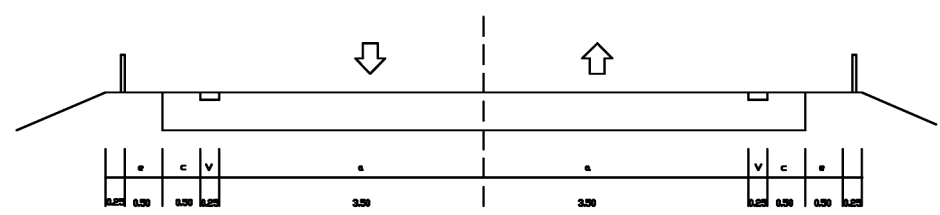

Přeložka silnice II/321 - most

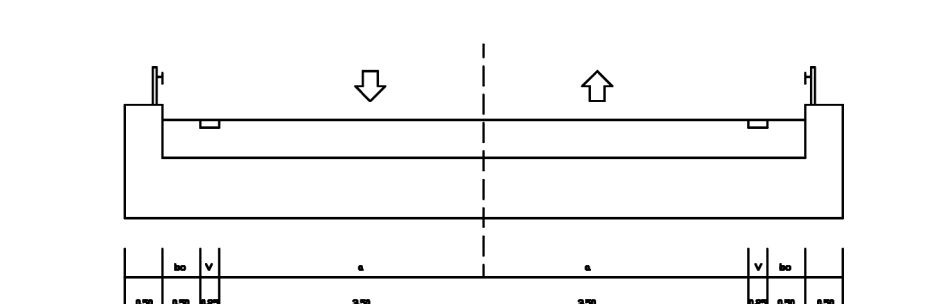

ODPOVĚDNÝ ZASTUPCE PROJEKTANTA Ing. arch. Alena Kralová	PROJEKTANT kollektiv zhotovitele KRAJ	SPOLUPRÁCE OBEC	SURPMO, a.s. 110 00 Praha 1 Čejčelova 1526/06
OBJEDNATEL/PORIZOVATEL Královéhradecký kraj Královéhradecký kraj	PROJEKTOVÉ STADIUM Kraj Kraj	OBEC Kraj	Projektové středisko 500 03 Hradec Králové Tržka ČSA 219
Provedení územně technických podmínek pro vymezení koridoru přeložky silnice II. třídy, tzv. obchvatu Castlovic dle varianty E			Zakazkové číslo 03060630
Podélné profily a vzorové příčné řezy			ÚČELOVÝ STUPEŇ US FORMÁT A4 PROFESIE URB DATUM 10/2016 MĚŘÍTKO 1:5 000 / 500, 1:100 B.Š.