


3. ČÁST

por. Bc. David Kult
komisář
ÚZEMNÍ ODBOR NÁCHOD
Dopravní inspektorát
Přihovské náměstí 1176
547 45 Náchod

Č.j.:KRP-23411-2/ČJ-2024-050506
Č.j.:KRP-23411-3/ČJ-2024-050506

por. Bc. David Kult

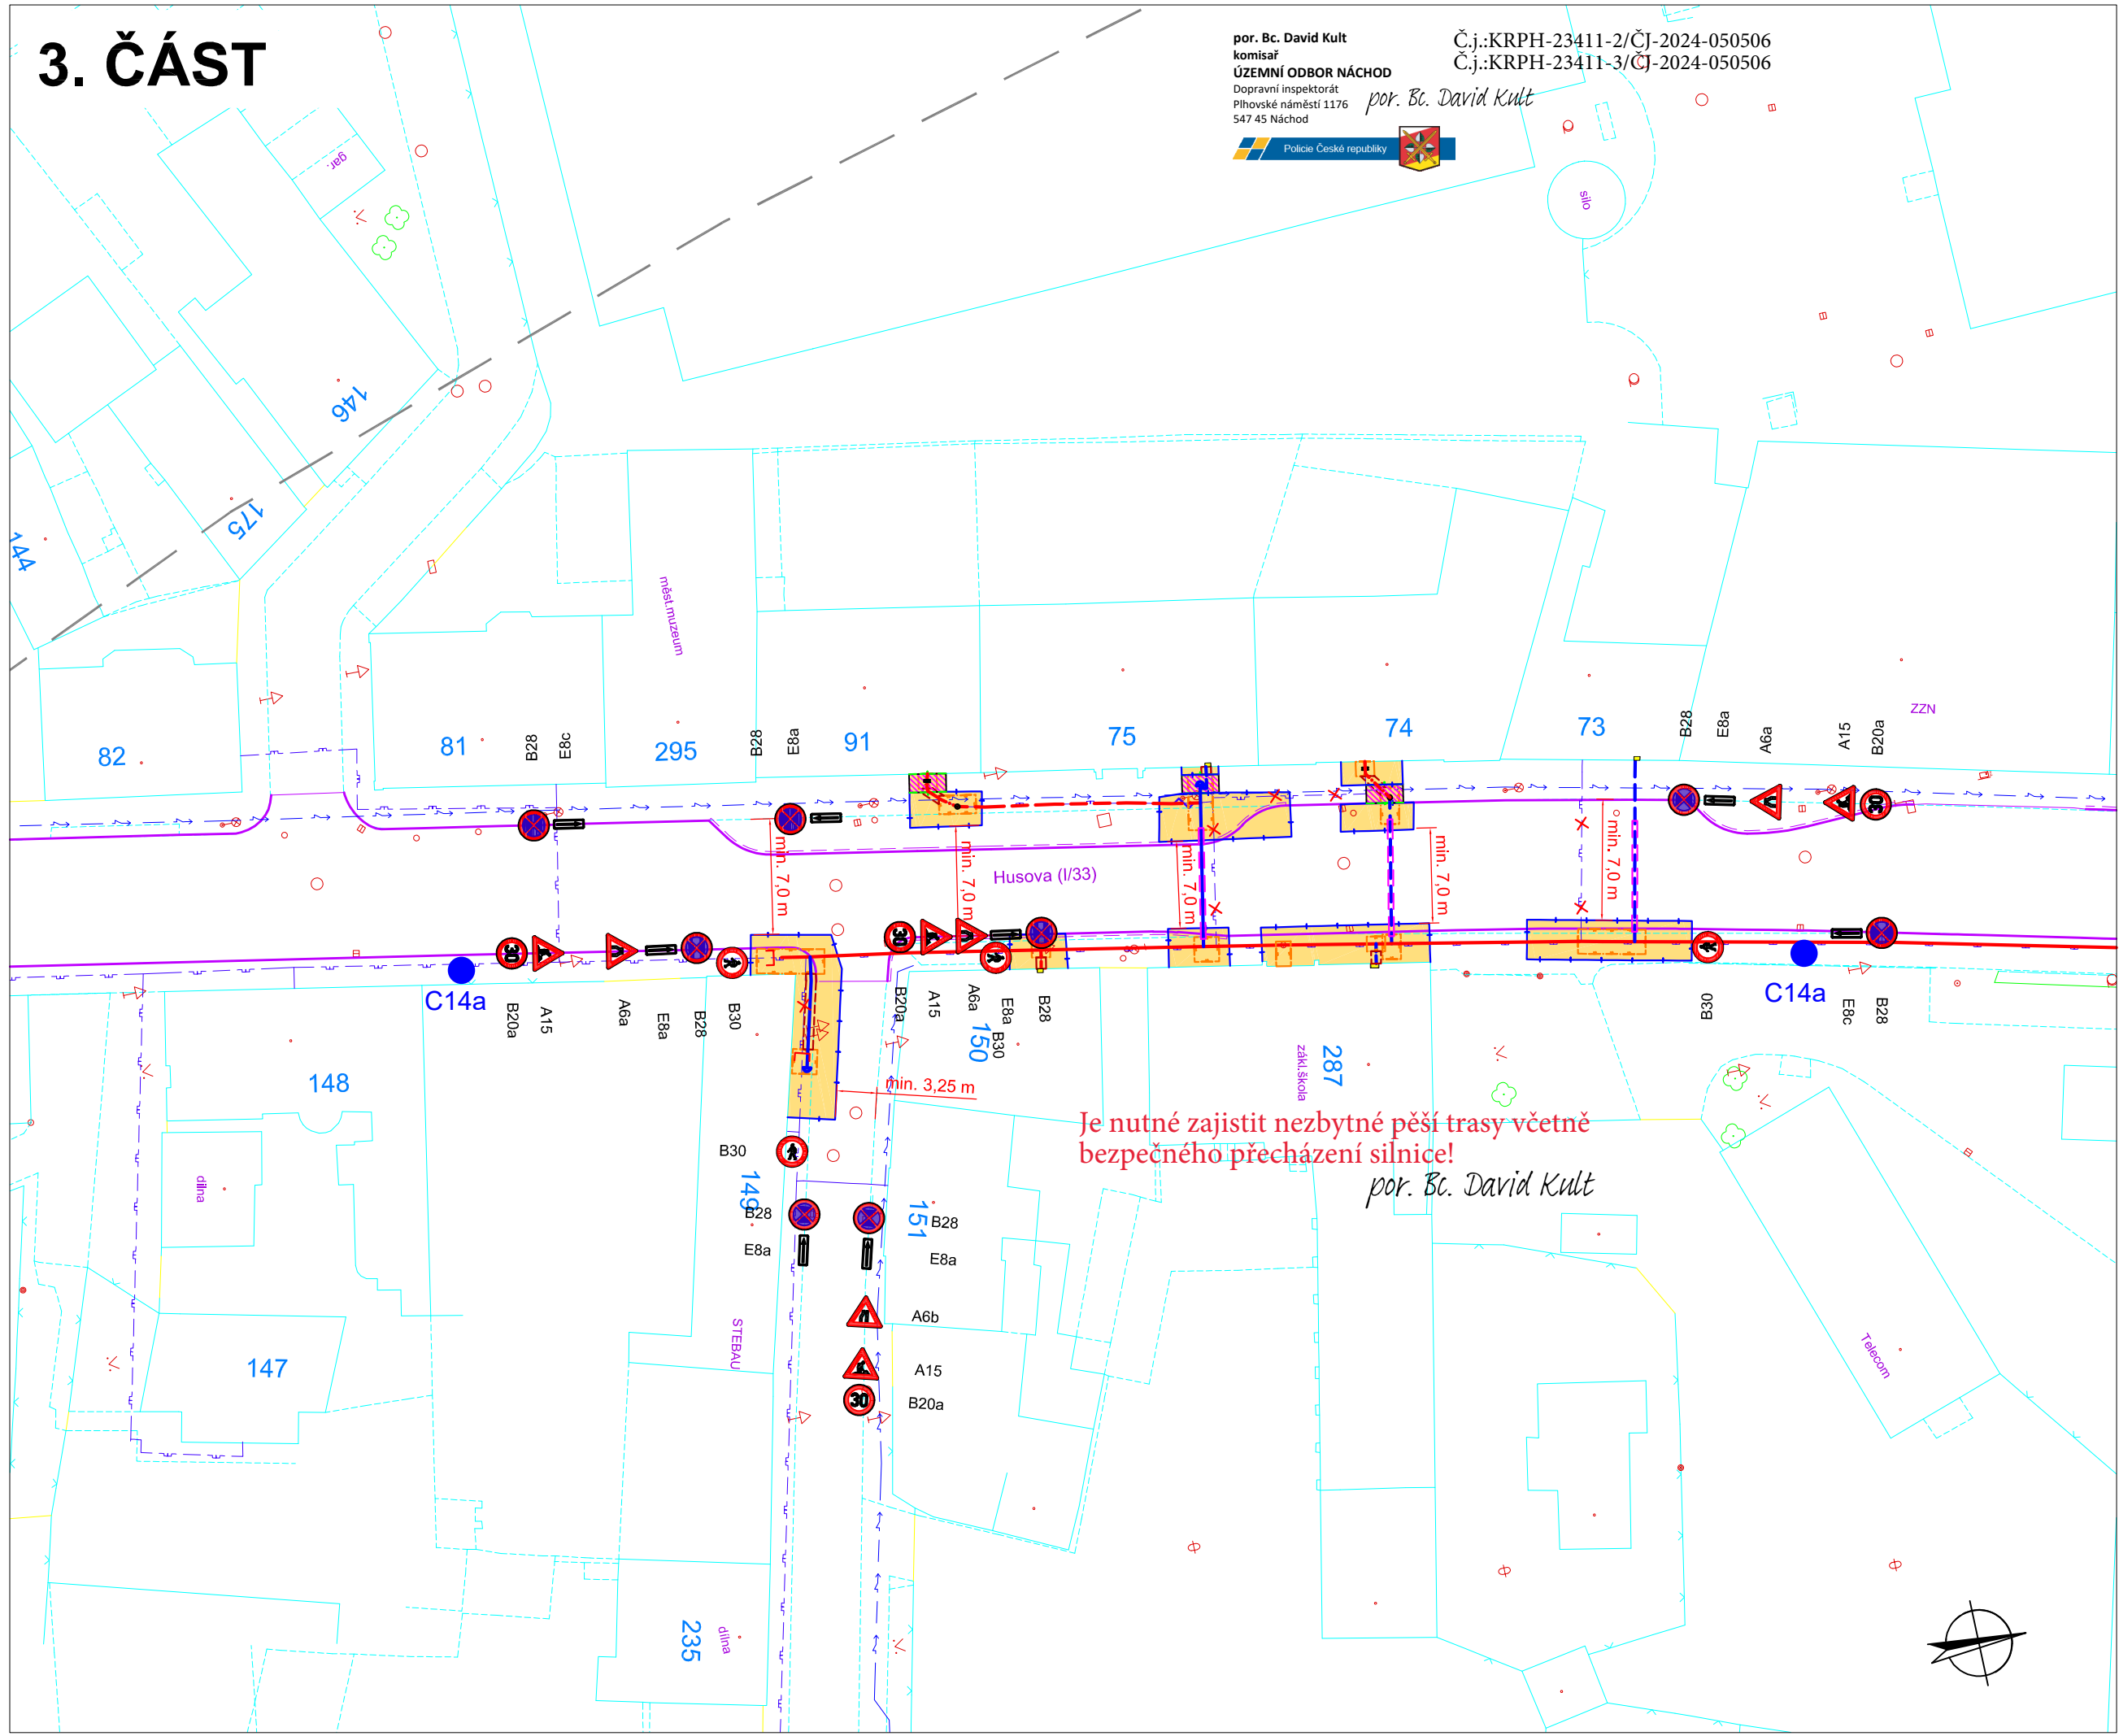

Je nutné zajistit nezbytné pěší trasy včetně bezpečného přecházení silnice!


por. Bc. David Kult

2. ČÁST

por. Bc. David Kult
komisař
ÚZEMNÍ ODBOR NÁCHOD
Dopravní inspektorát
Plhovské náměstí 1176
547 45 Náchod

Č.j.:KPRH-23411-2/ČJ-2024-050506
Č.j.:KPRH-23411-3/ČJ-2024-050506

por. Bc. David Kult

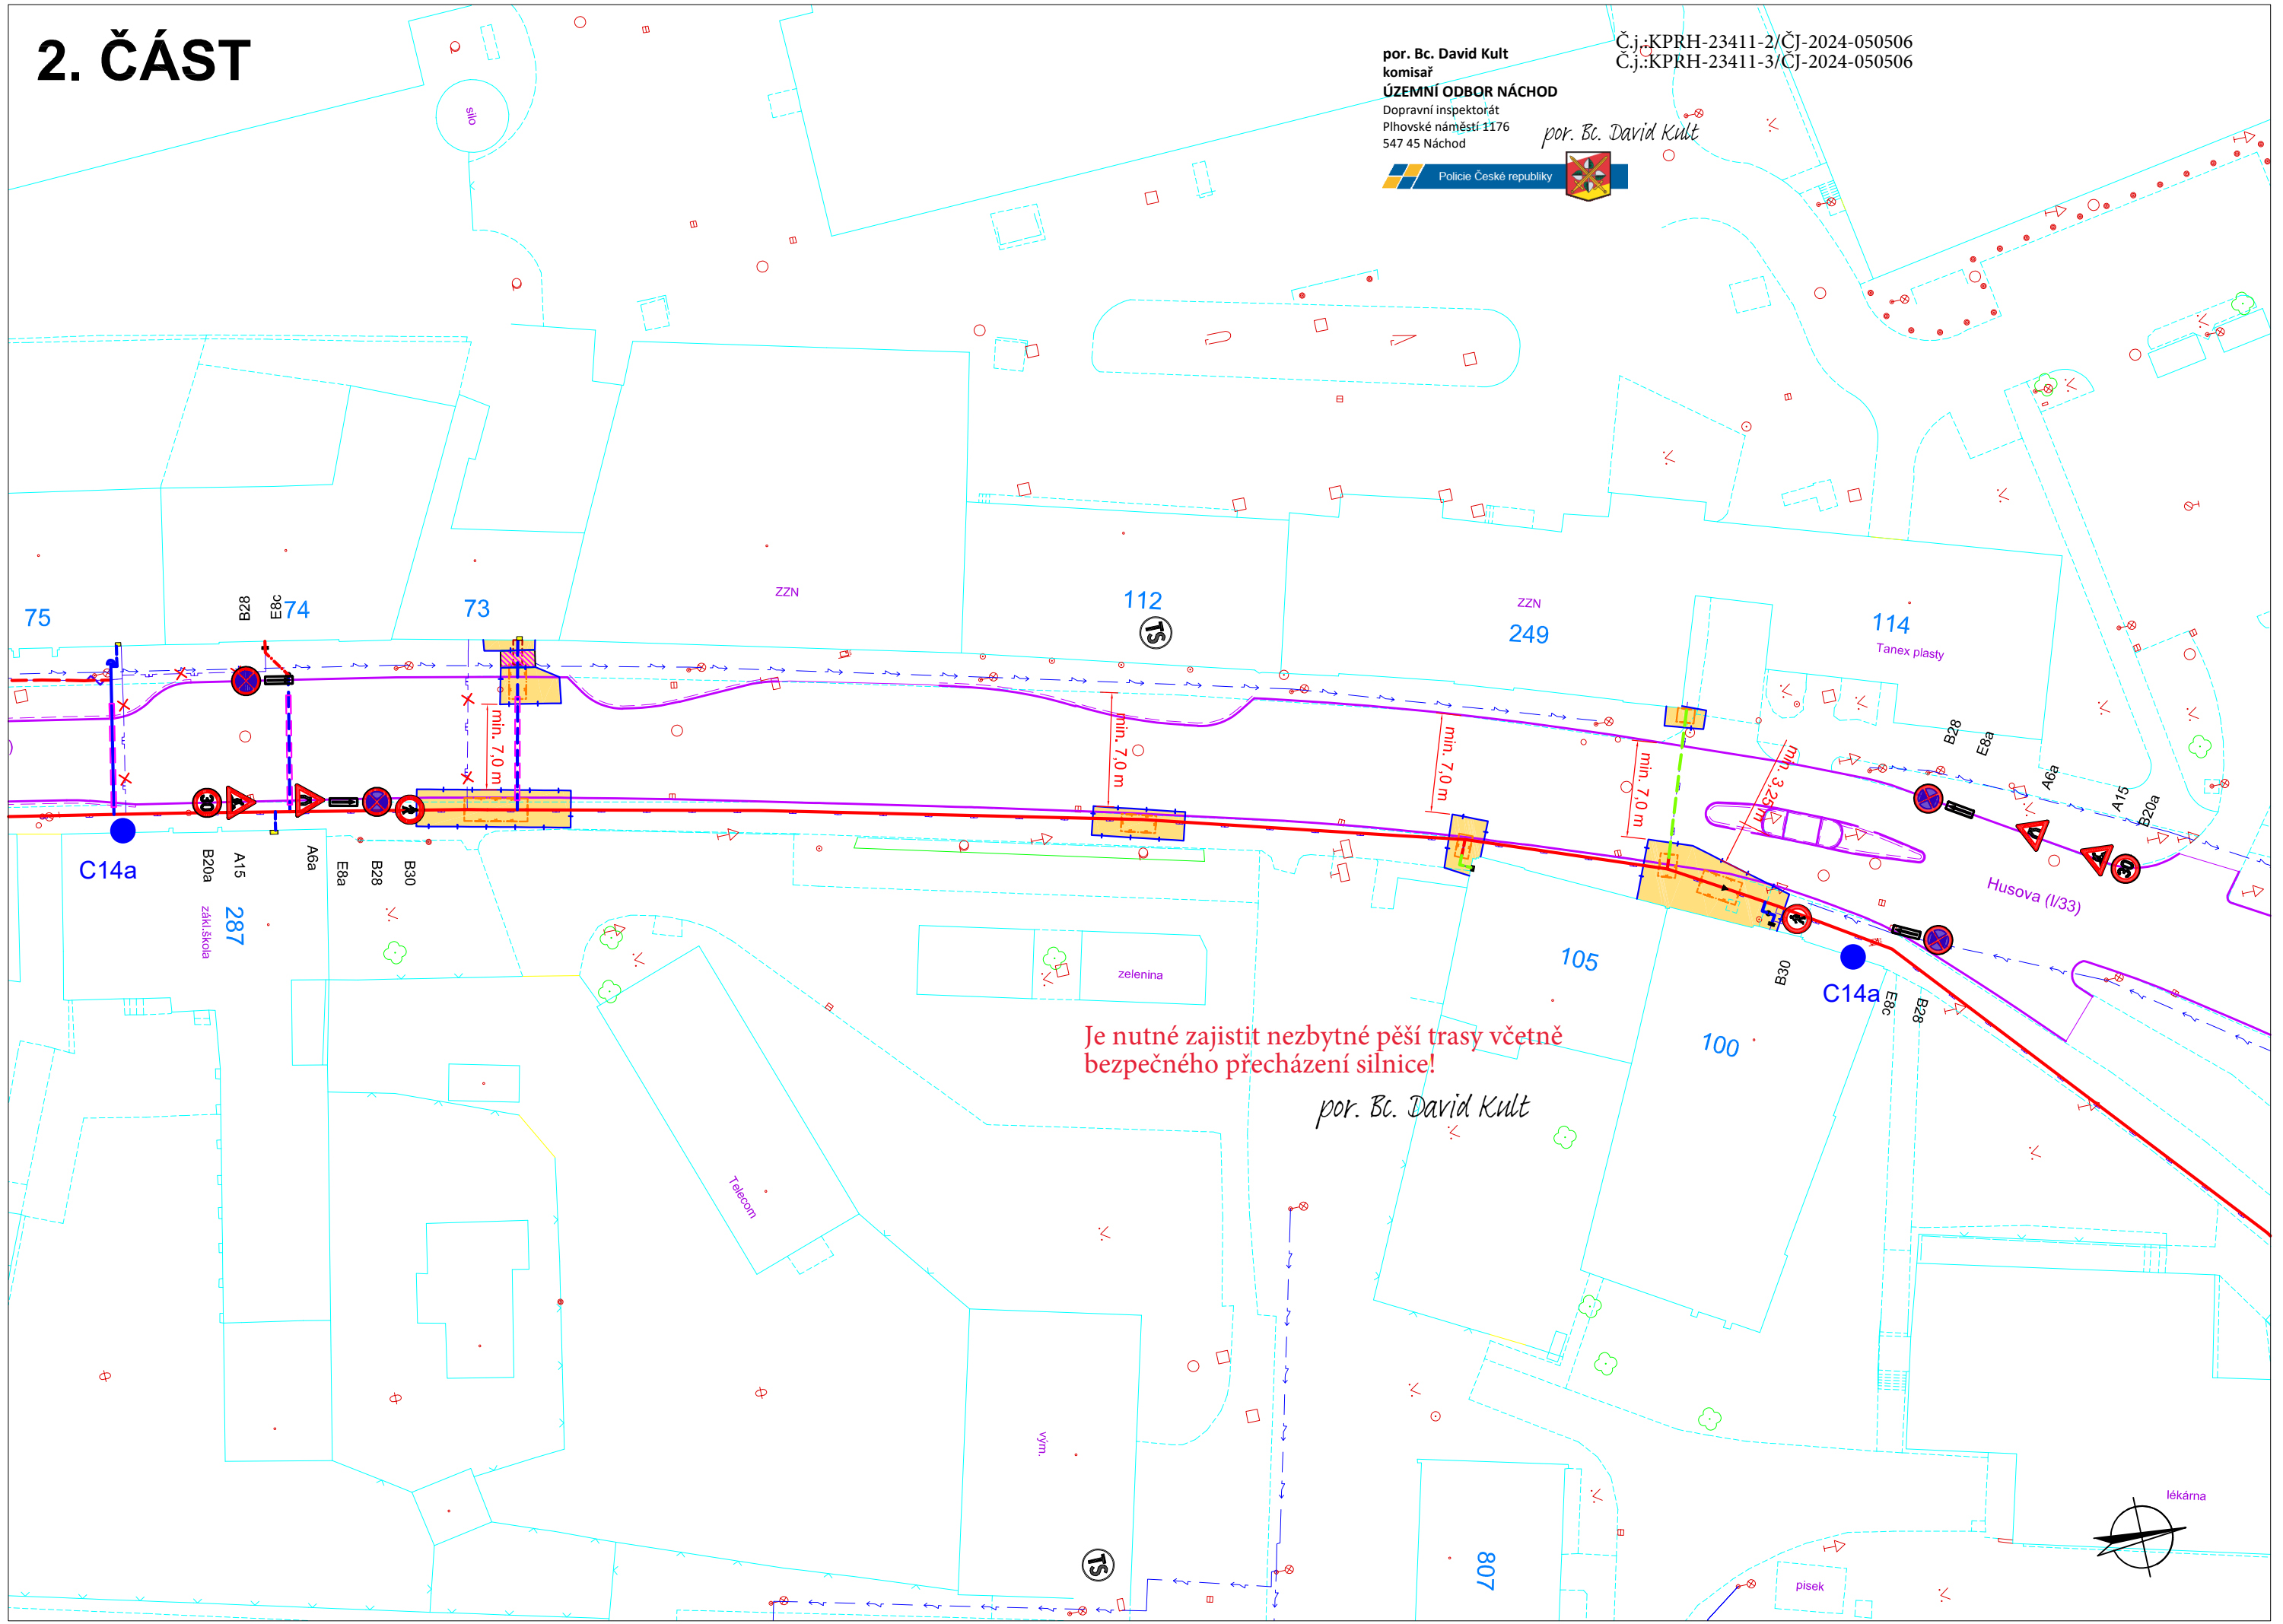

Je nutné zajistit nezbytné pěší trasy včetně bezpečného přecházení silnice!

por. Bc. David Kult


lékárna

1. ČÁST

por. Bc. David Kult
komisář
ÚZEMNÍ ODBOR NÁCHOD
Dopravní inspektorát
Přehovské náměstí 1176
547 45 Náchod

por. Bc. David Kult

Č.j.:KPRH-23411-2/CJ-2024-050506
Č.j.:KPRH-23411-3/CJ-2024-050506

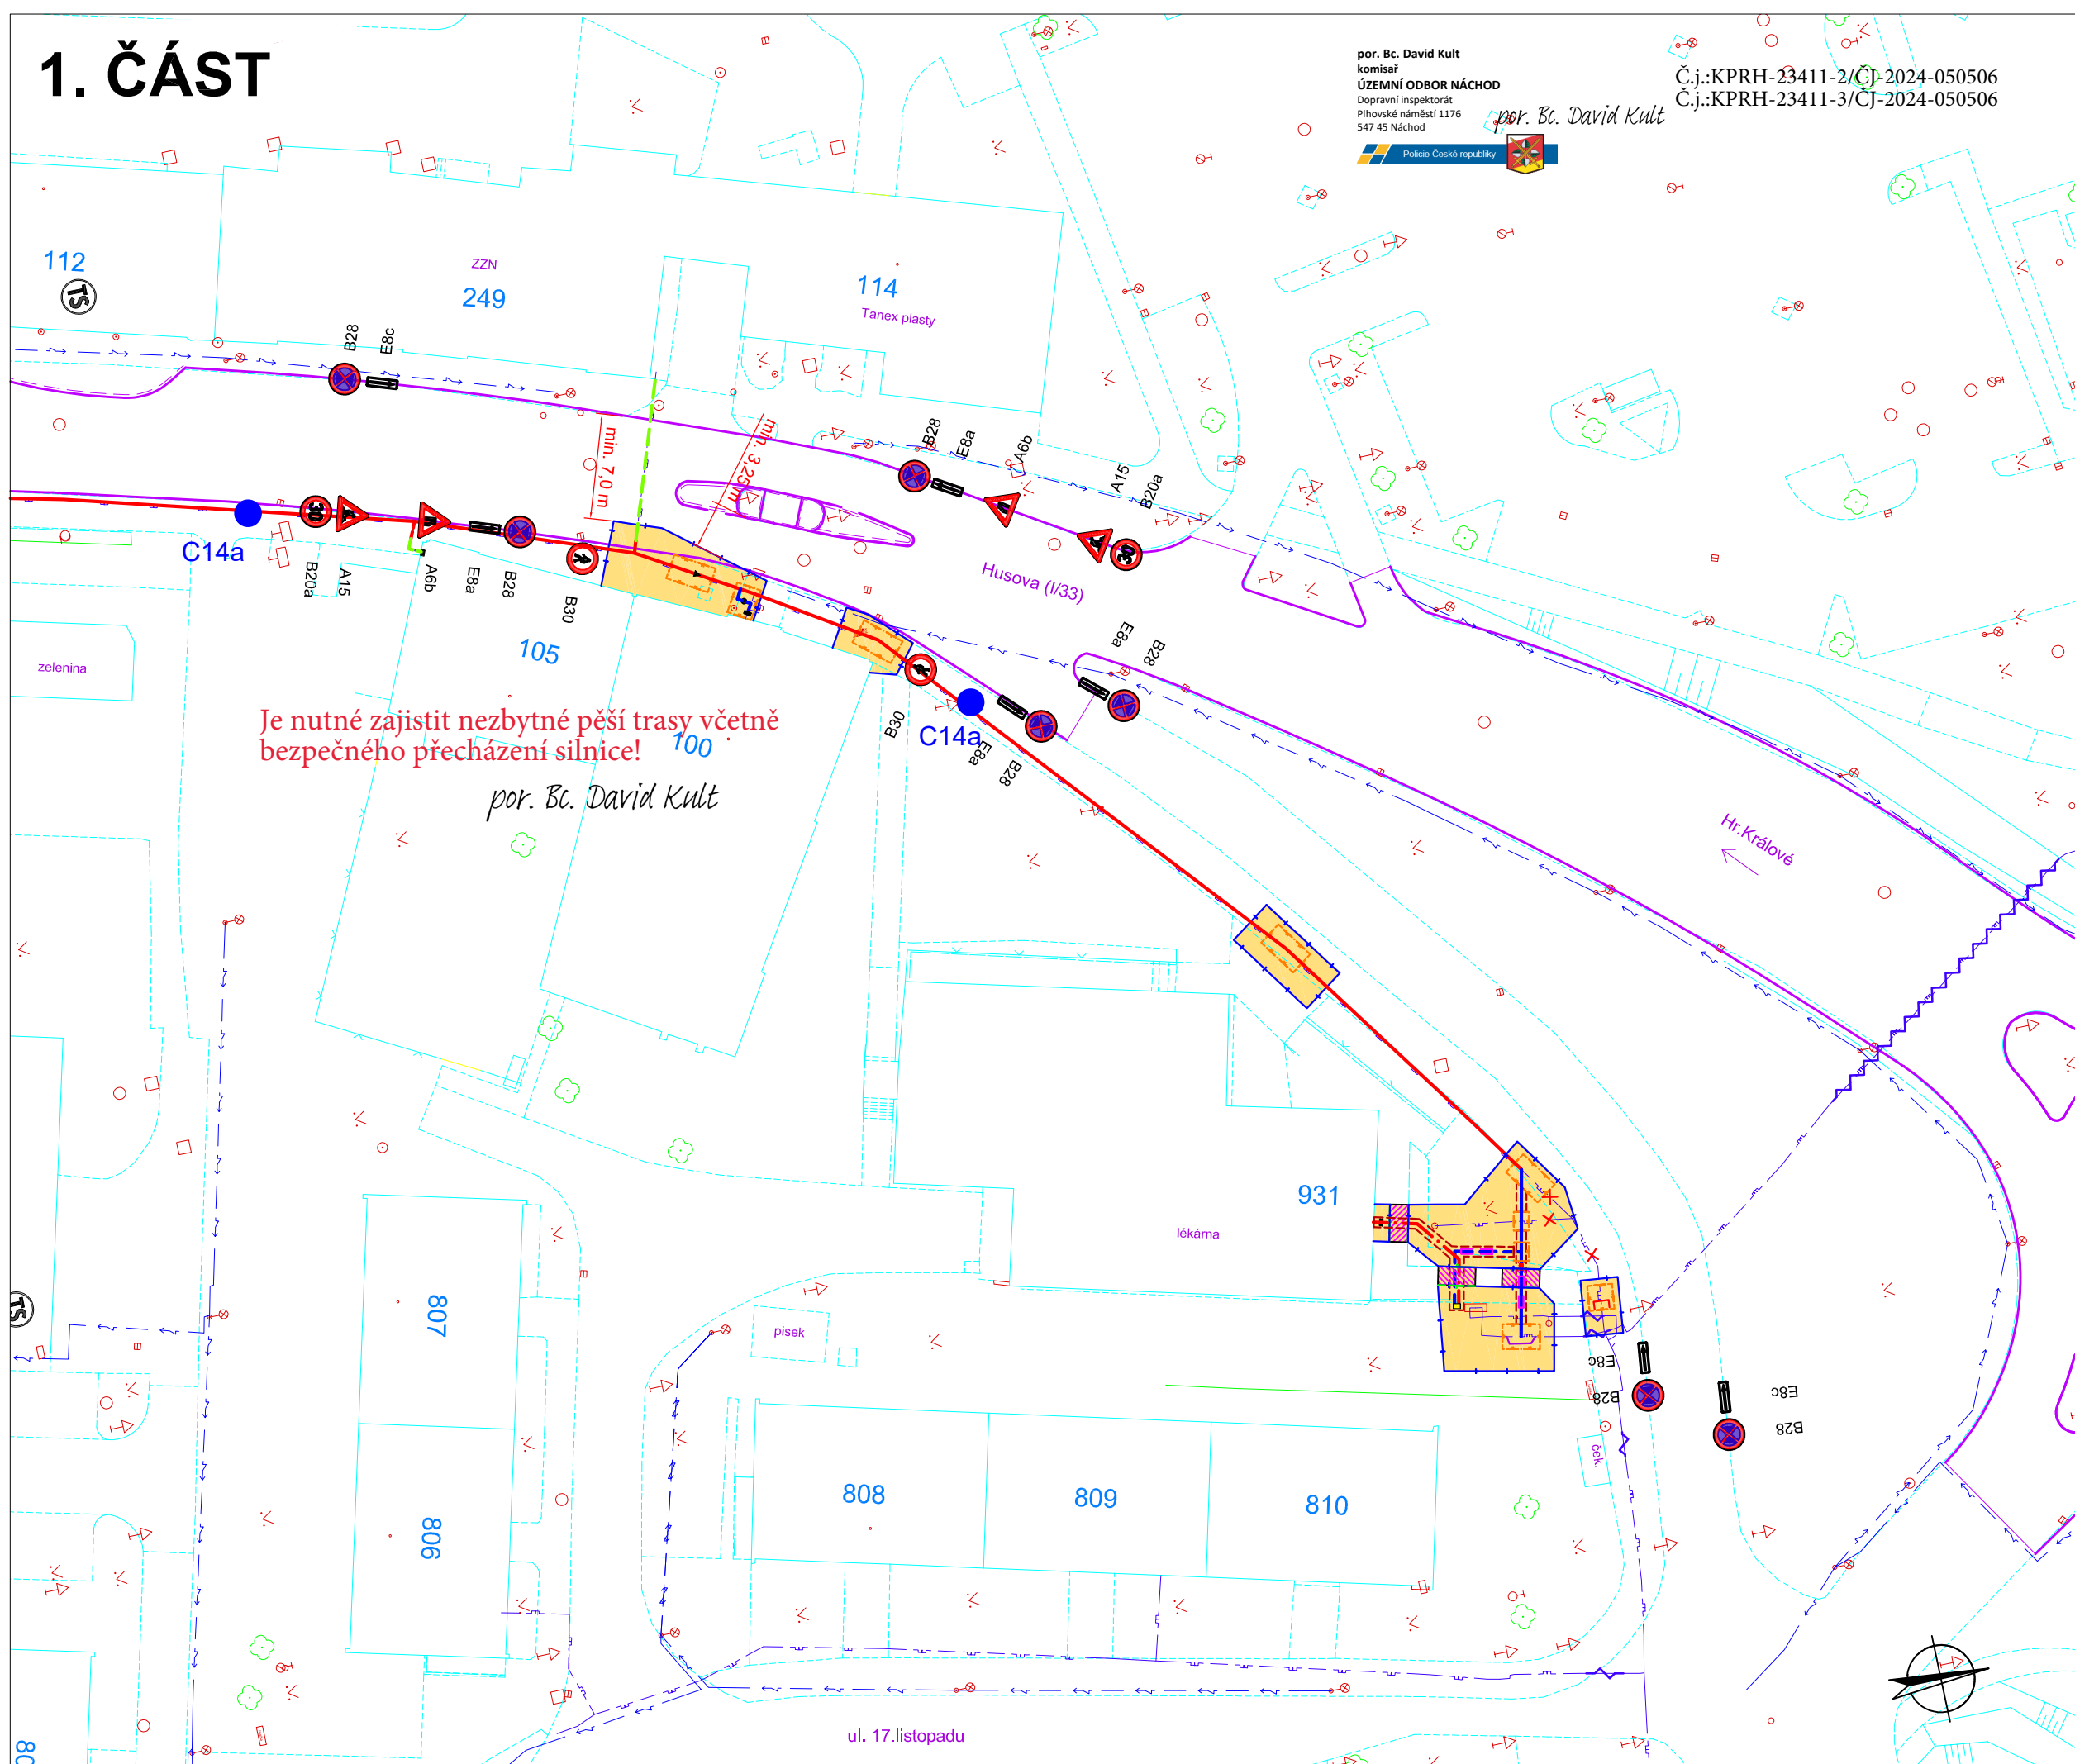

Je nutné zajistit nezbytné pěší trasy včetně bezpečného přecházení silnice!

por. Bc. David Kult

LEGENDA:

PLYNOVODY:

- PS 01.01 - NAVRŽENÝ STL PLYNOVOD K REKONSTRUKCI (STAVEBNÍ ÚPRAVA - VÝMĚNA POTRUBÍ VE STÁVAJÍCÍ TRASE)
- PS 01.02 - NAVRŽENÝ STL PLYNOVOD K REKONSTRUKCI (PŘELOŽKA)
- PS 02.01 - NAVRŽENÉ STL PŘÍPOJKY PLYNU K REKONSTRUKCI (STAVEBNÍ ÚPRAVA - VÝMĚNA POTRUBÍ VE STÁVAJÍCÍ TRASE)
- PS 02.02 - NAVRŽENÉ STL PŘÍPOJKY PLYNU K REKONSTRUKCI (PŘELOŽKA)
- PS 02.03 - NAVRŽENÉ STL PŘÍPOJKY PLYNU K REKONSTRUKCI (STAVEBNÍ ÚPRAVA - PŘETLAKOVÁNÍ)
- PS 02.04 - NAVRŽENÉ DOPOJENÍ OPZ
 - STÁVAJÍCÍ NTL PLYNOVOD
 - STÁVAJÍCÍ STL PLYNOVOD
 - STÁVAJÍCÍ NTL PLYNOVOD KE ZRUŠENÍ
 - STÁVAJÍCÍ STL PLYNOVOD KE ZRUŠENÍ
- HRANICE PARCEL
- VNITŘNÍ KRESBA
- HRANICE KATASTRÁLNÍHO ÚZEMÍ
- GEODETICKÝ POLOHOPIS MÍSTNÍCH KOMUNIKACÍ A CHODNÍKŮ
- PLOTY, OPLOCENÍ
- BRÁNY, BRANKY, VJEZDY
- GEODETICKÝ POLOHOPIS STÁVAJÍCÍCH OBJEKTŮ
- KOLEJE, VLEČKA
- SLOUP VEŘEJNÉHO OSVĚTLENÍ
- KANALIZAČNÍ VPUŠŤ
- STROM, KEŘ
- KANALIZAČNÍ ŠACHTA
- DOPRAVNÍ ZNAČENÍ
- NOVÝ/STÁVAJÍCÍ PILÍŘ/VÝKLENEK HUP
- HUP V ZEMNÍM PROVEDENÍ/ZEMNÍ MODUL HUP S REGULÁTOREM TLAKU
- DĚLÍCÍ UZÁVĚR
- 4.5.4_A_PŘÍJEZD NA STAVENIŠTĚ
- 4.5.4_B_VÝJEZD ZE STAVENIŠTĚ
- OTEVŘENÝ VÝKOP BEZ PAŽENÍ DO HLOUBKY 1,3 m
- 4.4.1_04_PŘÍLOŽNÉ PAŽENÍ BEZ MEZER
- 4.1.6_01_OPLOCENÍ MIN. VÝŠKY 1,8 M
- 4.1.6_05_ZÁBRANA 2 - PŘENOSNÉ DÍLCOVÉ ZÁBRADLÍ
- 4.1.6_06_ZÁBRANA 3 - BEZPEČNOSTNÍ ZNAČENÍ (PÁSKA) UPEVNĚNÉ VE VÝŠCE 1,1 m
- 4.4.1_09_SVAHOVÁNÍ VÝKOPŮ
- PRACOVNÍ PRUH
- 4.1.6_09_PŘECHODY PŘES VÝKOPY - NEJMÉNĚ 1,5 M ŠIROKÉ, OPATŘENÉ ZÁBRADLÍM A ZARÁŽKOU PRO SLEPECKOU HŮL
- 4.1.6_10_PŘEJEZDY PŘES VÝKOPY - ODPOVÍDAJÍCÍ DANÉMU PROVOZU, DOSTATEČNĚ UNOSNÉ A BEZPEČNÉ
- 4.1.6_11_ODSTAVNÉ PLOCHY - PRO PLNĚNÍ FUNKCÍ PLOCHY ZAŘÍZENÍ STAVENIŠTĚ (VIZ. NÍŽE VYJMĚNOVANÉ ÚKONY) PRO TUTO STAVBU JSOU PROJEKTANTEM NAVRŽENY ČÁSTI VEŘEJNÝCH PLOCH:
 - VYTĚŽENOU ZEMINU Z VÝKOPU (DOČASNĚ);
 - PARKOVIŠTĚ STAVEBNÍCH STROJŮ
 - PRO MATERIÁL (PÍSEK) URČENÝ PRO OBSYPÁNÍ PLYNOVODNÍHO POTRUBÍ (DOČASNĚ);
 - PRO PŘEKLÁDKU POTRUBNÍHO MATERIÁLU (DOČASNĚ);
 - PŘÍP. ODSTAVENÍ STAVEBNÍCH STROJŮ (DOČASNĚ);

SOUVISEJÍCÍ INVESTICE:

- NAVRŽENÁ REKONSTRUKCE KOMUNIKACE V RÁMCI STAVBY "I/33 JAROMĚŘ - PRŮTAH OBCÍ, OPRAVA SILNICE"

PŘECHODNÉ DOPRAVNÍ ZNAČENÍ:

- Z2 - ZÁBRANA PRO OZNAČENÍ UZAVÍRKY + VÝSTRAŽNÁ SVĚTLA TYPU 1
- SVĚTELNÉ SIGNALIZAČNÍ ZAŘÍZENÍ
- Z2 - ZÁBRANA PRO OZNAČENÍ UZAVÍRKY
- V5
- A6a
- B20a
- Z4a / Z4b
- IP4b
- PŘEJDI NA DRUHOU STRANU
- A15
- B26
- IP10b
- PŘEJDI NA DRUHÝ CHODNÍK
- P7
- P8
- C2a
- B2
- C2d
- C4a
- B30
- P4
- A9
- C2b
- C2e
- C4b
- B28
- B21a
- A10
- C2c
- C2f

UPOZORNĚNÍ


- DZ PRO STAVBU PROVÁDĚNOU V SILNICI I. TŘÍDY, MÍSTNÍ KOMUNIKACI, CHODNÍKÁCH A ZELENÝCH PÁSECH BUDE POUŽITO DLE SCHÉMATU B/2, B/3, B/4 A B/17 TP66 - III. VYDÁNÍ.
- STAVBA BUDE PROVÁDĚNA PO ČÁSTECH, TAK ABY BYL PROVOZ NA SILNICI I/33 CO NEJMÉNĚ OMEZEN. MUSÍ BÝT ZACHOVÁN MIN. 7,0 M PRŮJEZDNÝ PROFIL SILNICE I/33.
- PŘI PROVÁDĚNÍ PŘEKOPŮ CHODNÍKŮ, BUDOU NAD RÝHOU UMÍSTĚNY LÁVKY SE ZÁBRADLÍM, TAK ABY BYL CO MOŽNÁ NEJMÉNĚ OMEZEN PROVOZ NA CHODNÍCÍCH A ZÁROVEŇ ABY NEDOŠLO K ZAMEZENÍ PŘÍSTUPU K JEDNOTLIVÝM DOMŮM.
- DODAVATEL JE POVINEN ZABEZPEČIT VÝKOPY TAK, ABY NEMOHLA DOJÍT K PŘÍPADNÉMU PÁDU TŘETÍCH OSOB DO VÝKOPU.
- V NOČNÍCH HODINÁCH JE NUTNO VÝKOPY OSVĚTLIT POKUD TOTO NEBUDE ZABEZPEČENO VEŘEJNÝM OSVĚTLENÍM.
- O ZÁMĚRU JE NUTNÉ V DOSTATEČNĚM PŘEDSTIHU VYROZUMĚT VŠECHNY VLASTNÍKY DOTČENÝCH NEMOVITOSTÍ.
- PŘEKOPY VOZOVKY BUDOU PROVEDENY ČÁSTEČNĚ OTEVŘENÝM PŘEKOPEM A ČÁSTEČNĚ PROTĚKEM, ABY TYTO KOMUNIKACE ZŮSTALY PRŮJEZDNÉ, POUZE SE ZŮŽENÍM (MIN. ŠÍŘE 7,0 M, V PŘÍPADĚ JEDNOHO JÍZDNÍHO PRUHU V MÍSTĚCH OSTRŮVKŮ PAK MIN. 3,0 M, RESP. 3,25 M PRO VOZIDLA HASIČSKÉHO ZÁCHRANNÉHO SBORU).
- V DOSTATEČNĚM ČASOVÉM PŘEDSTIHU SI ZHOTOVITEL STAVBY POŽÁDÁ O PŘEMÍSTĚNÍ VYHRAZENÉHO PARKOVÁNÍ V ÚSECÍCH, KTERÉ JSOU PRO TENTO ÚČEL URČENY, VIZ PŘÍLOHA NÁVRHU PŘECHODNÉHO DOPRAVNÍHO ZNAČENÍ.

OPATŘENÍ V DOTČENÉM ÚZEMÍ:

- PŘI PROVÁDĚNÍ STAVEBNÍCH PRACÍ V RÁMCI REKONSTRUKCE PLYNOVODU V ULICI HUSOVA MUSÍ INVESTOR A BUDOUCÍ ZHOTOVITEL ZACHOVAT PRŮJEZDNOST SILNICE I. TŘÍDY, POUZE S ČÁSTEČNÝM OMEZENÍM (VÝKOPEK NEBUDE ULOŽEN PODĚL VÝKOPU - DEPONIE ATD.).
- PŘI PROVÁDĚNÍ STAVEBNÍCH PRACÍ V RÁMCI REKONSTRUKCE PLYNOVODU V ULICI KNAPPOVA MUSÍ INVESTOR A BUDOUCÍ ZHOTOVITEL ZACHOVAT PRŮJEZDNOST MÍSTNÍ KOMUNIKACE, POUZE S ČÁSTEČNÝM OMEZENÍM (VÝKOPEK NEBUDE ULOŽEN PODĚL VÝKOPU - DEPONIE ATD.).
- KRÍŽENÍ STL PLYNOVODU A STL PLYNOVODNÍCH PŘÍPOJEK S VOZOVKOU SILNICE I. TŘÍDY V ULICI HUSOVA BUDE PROVEDENO ČÁSTEČNĚ OTEVŘENÝM PŘEKOPEM A ČÁSTEČNĚ PROTĚKEM A POLOŽENÍM CHRÁNIČKY NEBO OCHRANNÉ TRUBKY, PŘI ZACHOVÁNÍ PROVOZU.

SOUVISEJÍCÍ INVESTICE:

- STAVBA PLYNOVODU VEDENÁ POD NÁZVEM „REKO MS JAROMĚŘ - HUSOVA I. ETAPA“ BUDE PROVÁDĚNA V KOORDINACI SE STAVBOU REKONSTRUKCE VOZOVKY SILNICE I/33 VEDENOU POD NÁZVEM "I/33 JAROMĚŘ - PRŮTAH OBCÍ, OPRAVA SILNICE", PŘIČEMŽ STAVBA PLYNOVODU MUSÍ BÝT PROVEDENA JAKO PRVNÍ.

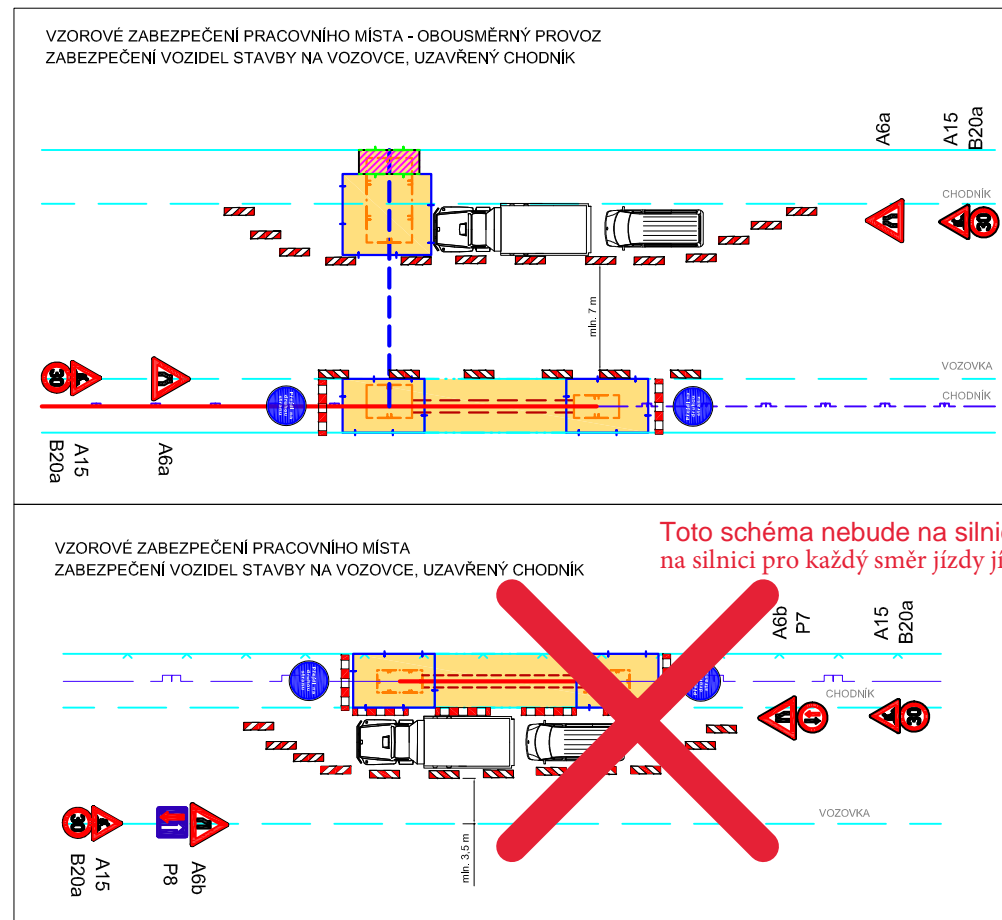

Č.j.:KRP-23411-2/ČJ-2024-050506
 Č.j.:KRP-23411-3/ČJ-2024-050506

por. Bc. David Kult
 komisař
 ÚZEMNÍ ODBOR NÁCHOD
 Dopravní inspektorát
 Pihovské náměstí 1176
 547 45 Náchod



PROJEKTANT	Bc. Sedláček	ODPOVĚDNÝ PROJEKTANT	Vondráček	VEDOUCÍ PROJEKTANT	Vondráček
STAVBA	INVESTOR:	GasNet s.r.o., Klášská 940, 400 01 Ústí nad Labem			
	MÍSTO:	k.ú. Jaroměř			
	Ú.S.O.:	Jaroměř			
	NÁZEV:	REKO MS JAROMĚŘ - HUSOVA I. ETAPA			
NÁZEV VÝKRESU:	DOPRAVNĚ INŽENÝRSKÉ OPATŘENÍ - SITUACE				
ZAKÁZKA:	23006				
STUPEŇ:	DPS				
DATUM:	Červenec 2023				
MĚŘÍTKO:	1:500				
KÓTY:	m				
ČÁST:	B.10	ČÍSLO VÝKRESU:	AV-23006-07		

AV Ak. Heyrovského 1178/6
 500 03 Hradec Králové
 IČ: 287 62 738
 www.avprojekt.cz