


DOPRAVNÍ STUDIE PROJEKTU „BRÁNA K SOUSEDŮM“

3. SOUHRNNÝ VÝKRES NAVRŽENÝCH OPATŘENÍ A PODOPATŘENÍ KATEGORIE A



Tento projekt je spolufinancován z prostředků ERDF prostřednictvím Euroregionu Głagocis

Kód opatření	Kód podopatření	Název	Poznámka ke grafické části
AZ1		Okruh „STĚNAVSKÝ“	
	AZ1a	„Otovícká propojka“	
	AZ1f	Doplnění související turistické infrastruktury s využitím stávajících dráhových objektů	neznáměno
AZ1g	Vložení nových zastávek na okruhu pro potřeby „Tram-Train“	neznáměno kódem	
AZ2		Okruh „SKALNÍ“	
	AZ2a	„Teplická propojka“	
AZ2c		Modernizace stávajících traťových úseků včetně obnovy stanic a přizpůsobení provozu Tram-Train	neznáměno
AZ2d		Přizpůsobení provozního zázemí železniční infrastruktury v Trutnově	neznáměno
AZ2e		Doplnění související turistické infrastruktury s využitím stávajících dráhových objektů	neznáměno
AZ2f		Vložení nových zastávek na okruhu pro potřeby „Tram-Train“	neznáměno kódem
AZ3		Okruh „LAZEŇSKÝ“	
	AZ3a	„Kudovská propojka“	
	AZ3b	„Polická odbočka“	
AZ3c		Modernizace stávajících traťových úseků včetně obnovy stanic a přizpůsobení provozu Tram-Train	neznáměno
AZ3d		Přizpůsobení provozního zázemí železniční infrastruktury v Klodzku	neznáměno
AZ3e		Doplnění související turistické infrastruktury s využitím stávajících dráhových objektů	neznáměno
AZ3f		Vložení nových zastávek na okruhu pro potřeby „Tram-Train“	neznáměno kódem
AZ4		Okruh „SPISOVATELŮ“	
	AZ4a	„Vysokovská propojka“	
	AZ4b	„Trutnovská propojka II - Ithocká“	
AZ4c		Modernizace stávajících traťových úseků včetně obnovy stanic a přizpůsobení provozu Tram-Train	neznáměno
AZ4d		Přizpůsobení provozního zázemí železniční infrastruktury v Náchodě	neznáměno
AZ4e		Doplnění související turistické infrastruktury s využitím stávajících dráhových objektů	neznáměno
AZ4f		Vložení nových zastávek na okruhu pro potřeby „Tram-Train“	neznáměno kódem
AZ5		Optimalizace železničního spojení Hradec Králové - Jaroměř - Náchod - Hronov - Teplice nad Metují - Meziměstí - (Broumov - Otovice)	
	AZ5a	„Vysokovská spojka“	
	AZ5b		Modernizace stávajících traťových úseků včetně obnovy stanic a přizpůsobení provozu Tram-Train v úseku Vysokov
AS1		„Vnější silniční okruh“	
	AS1b	„Obchvat Nového Města nad Metují“	
AS2		„Vnitřní silniční okruh“	
	AS2a	„Meziměstská přeložka“	
	AS2b	„Hynčická přeložka“	
AS2c		Eliminace dopravních závdv v úseku Helmánkovice - Broumov - Otovice	
AS2f		Eliminace dopravních závdv v úseku Mierosów - státní hranice CZE/POL	
AS3		„Opatření na radiálích“	
	AS3a	„Jetřichovská spojka“	
	AS3b	„Mierosovská spojka“	
AC1		„Stěnavský“ cyklookruh	
AC3		„Cyklospojka Rozkoš-Náchod“	

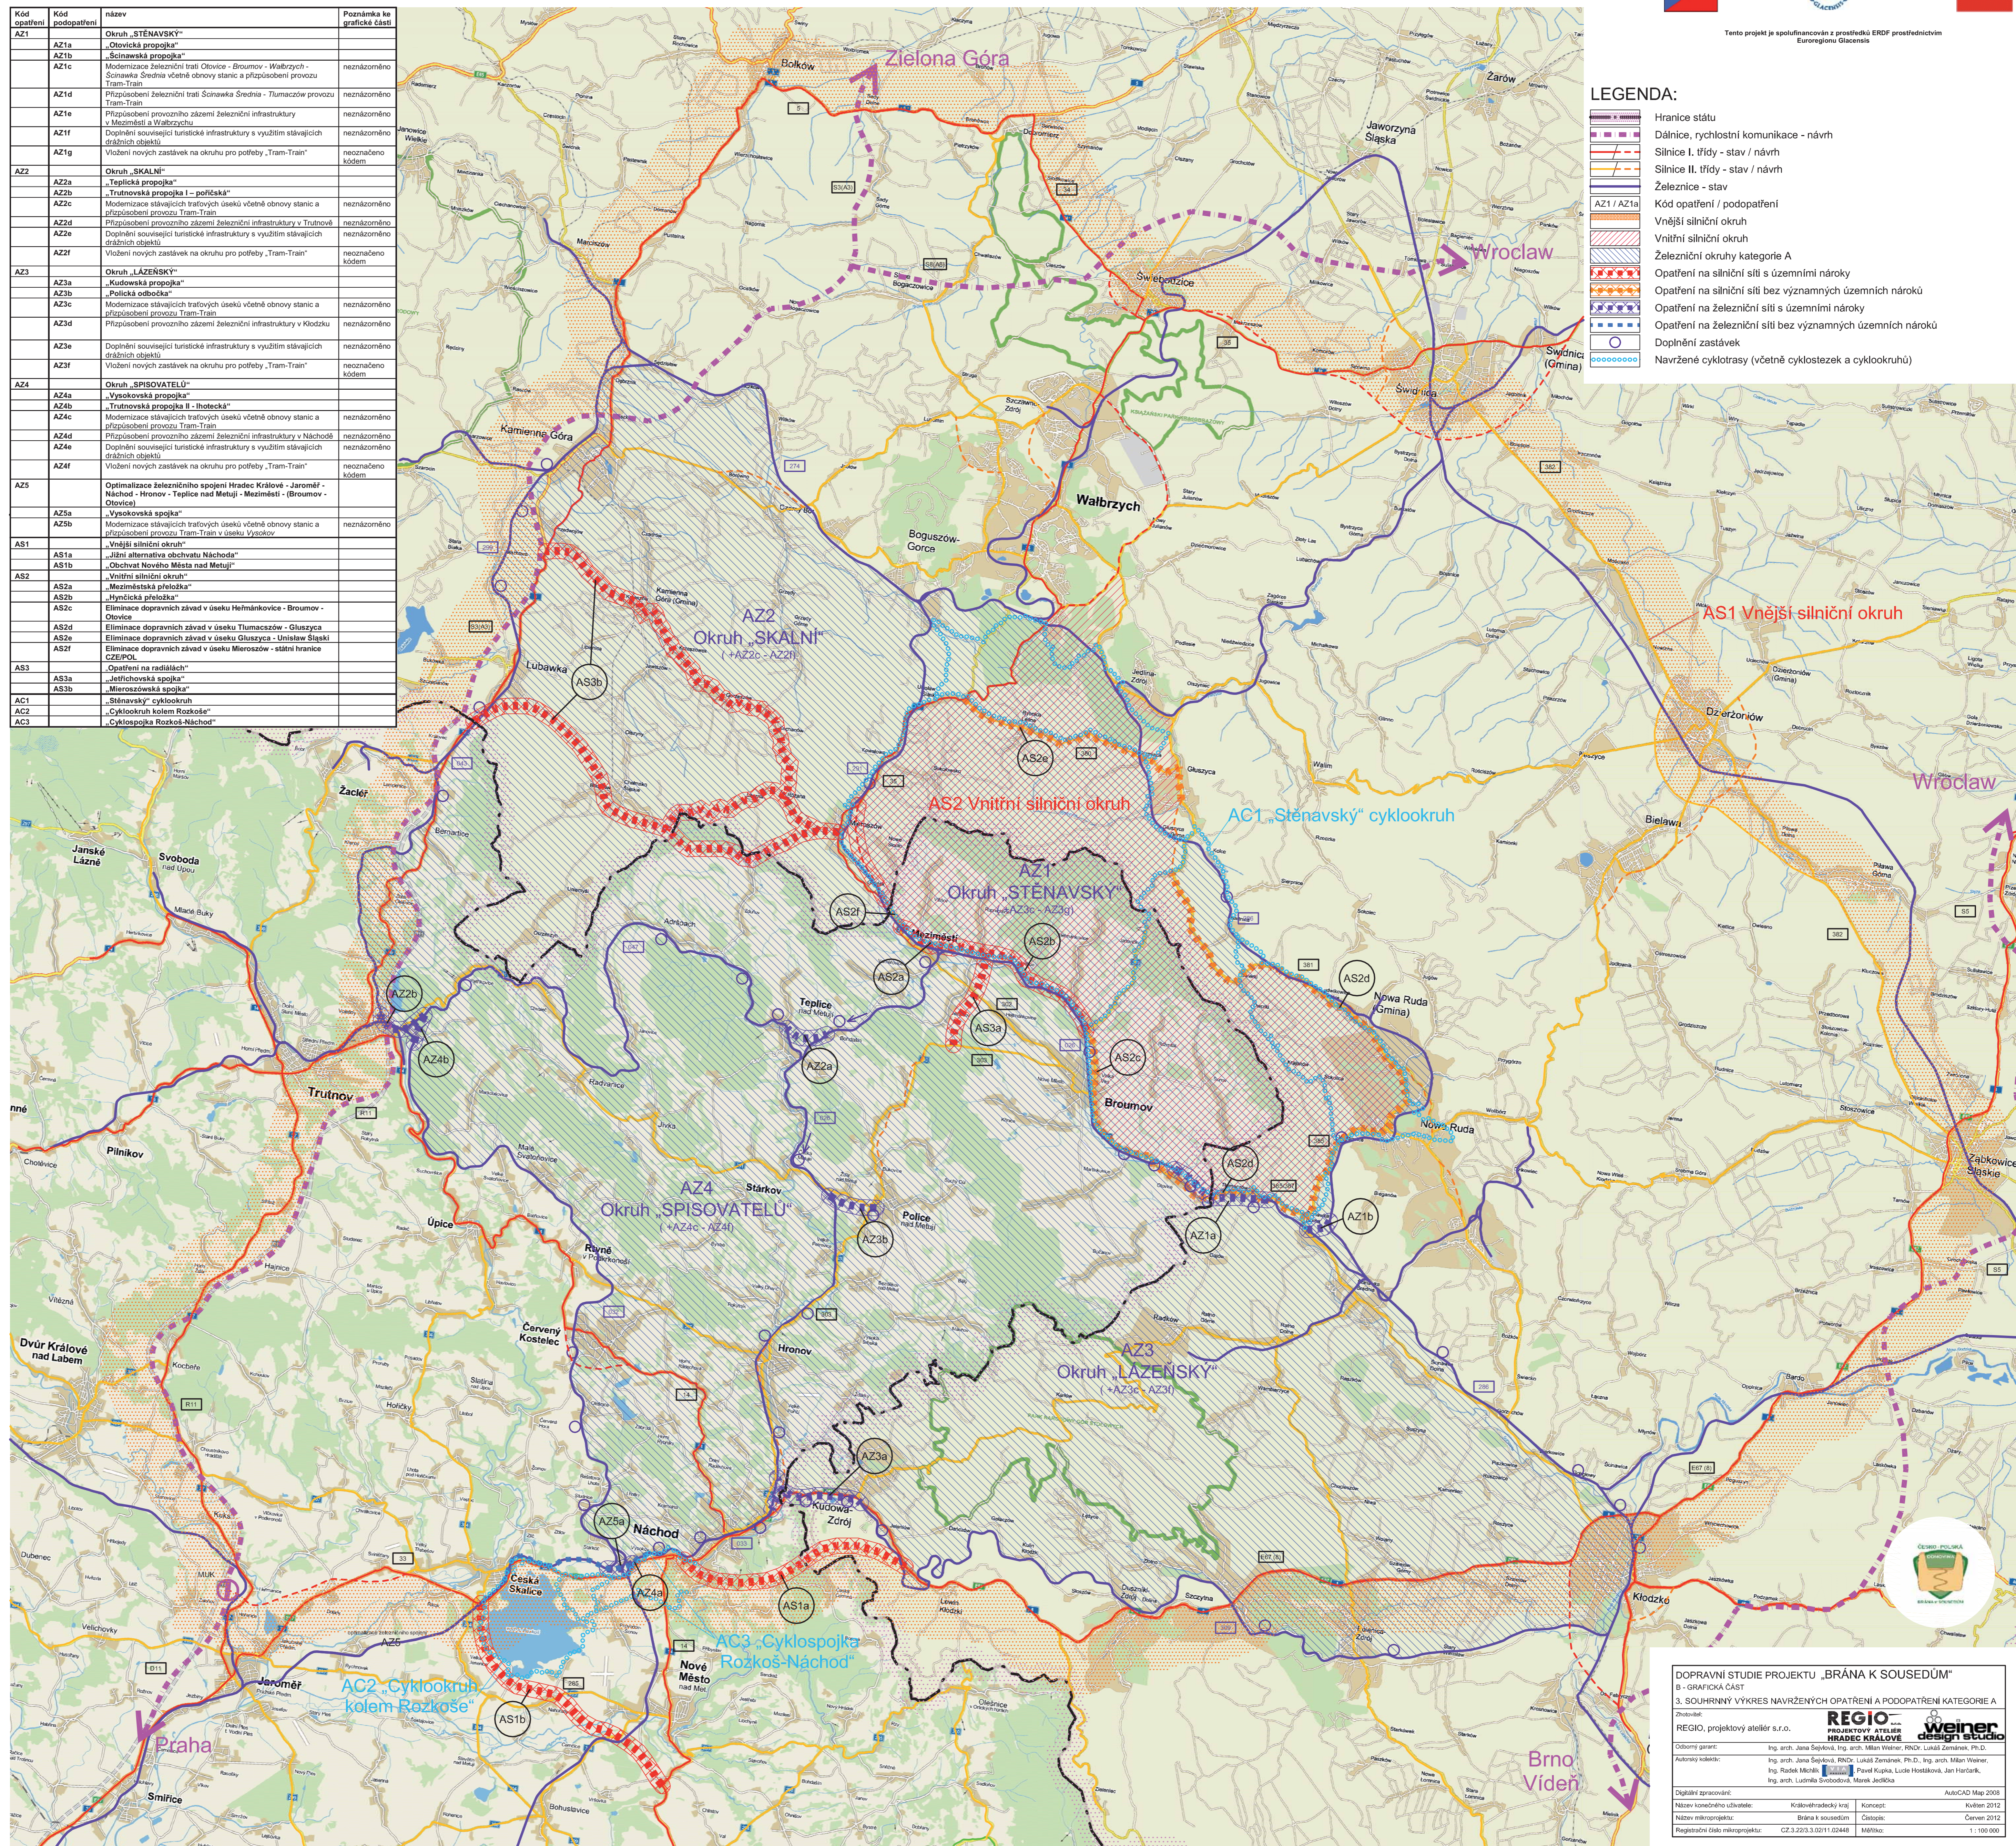

DOPRAVNÍ STUDIE PROJEKTU „BRÁNA K SOUSEDŮM“
 B - GRAFICKÁ ČÁST
 3. SOUHRNNÝ VÝKRES NAVRŽENÝCH OPATŘENÍ A PODOPATŘENÍ KATEGORIE A

Zhotovitel:
 REGIO projektový ateliér s.r.o.

Autorský kolektiv:
 Ing. arch. Jana Sejková, Ing. arch. Milan Weiner, RNDr. Lukáš Zemánek, Ph.D.,
 Ing. Radek Martin, Ing. Pavel Kupka, Lucie Hostáková, Jan Harclík,
 Ing. arch. Ludmila Švecová, Marek Jadráček

Digitalní zpracování: AutoCAD Map 2008
 Název konečného uživatele: Královéhradecký kraj, Koncept: Květen 2012
 Název mikroprojektu: Brána k sousedům, Číslo: Červen 2012
