


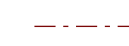






- LEGENDA:
-  Osa
 -  Hrany komunikace
 -  Vodorné dopravní značení
 -  Šrafa svahování
 -  Vnější hrana terénu
 -  Rušené úseky stávajících komunikací
 -  Koridor variant přeložky silnice I/11


Trasa varianty E je převzata z dokumentace HaskoningDHV



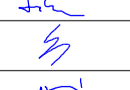
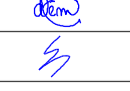
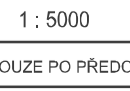



VARIANTA SEVEROZÁPAD

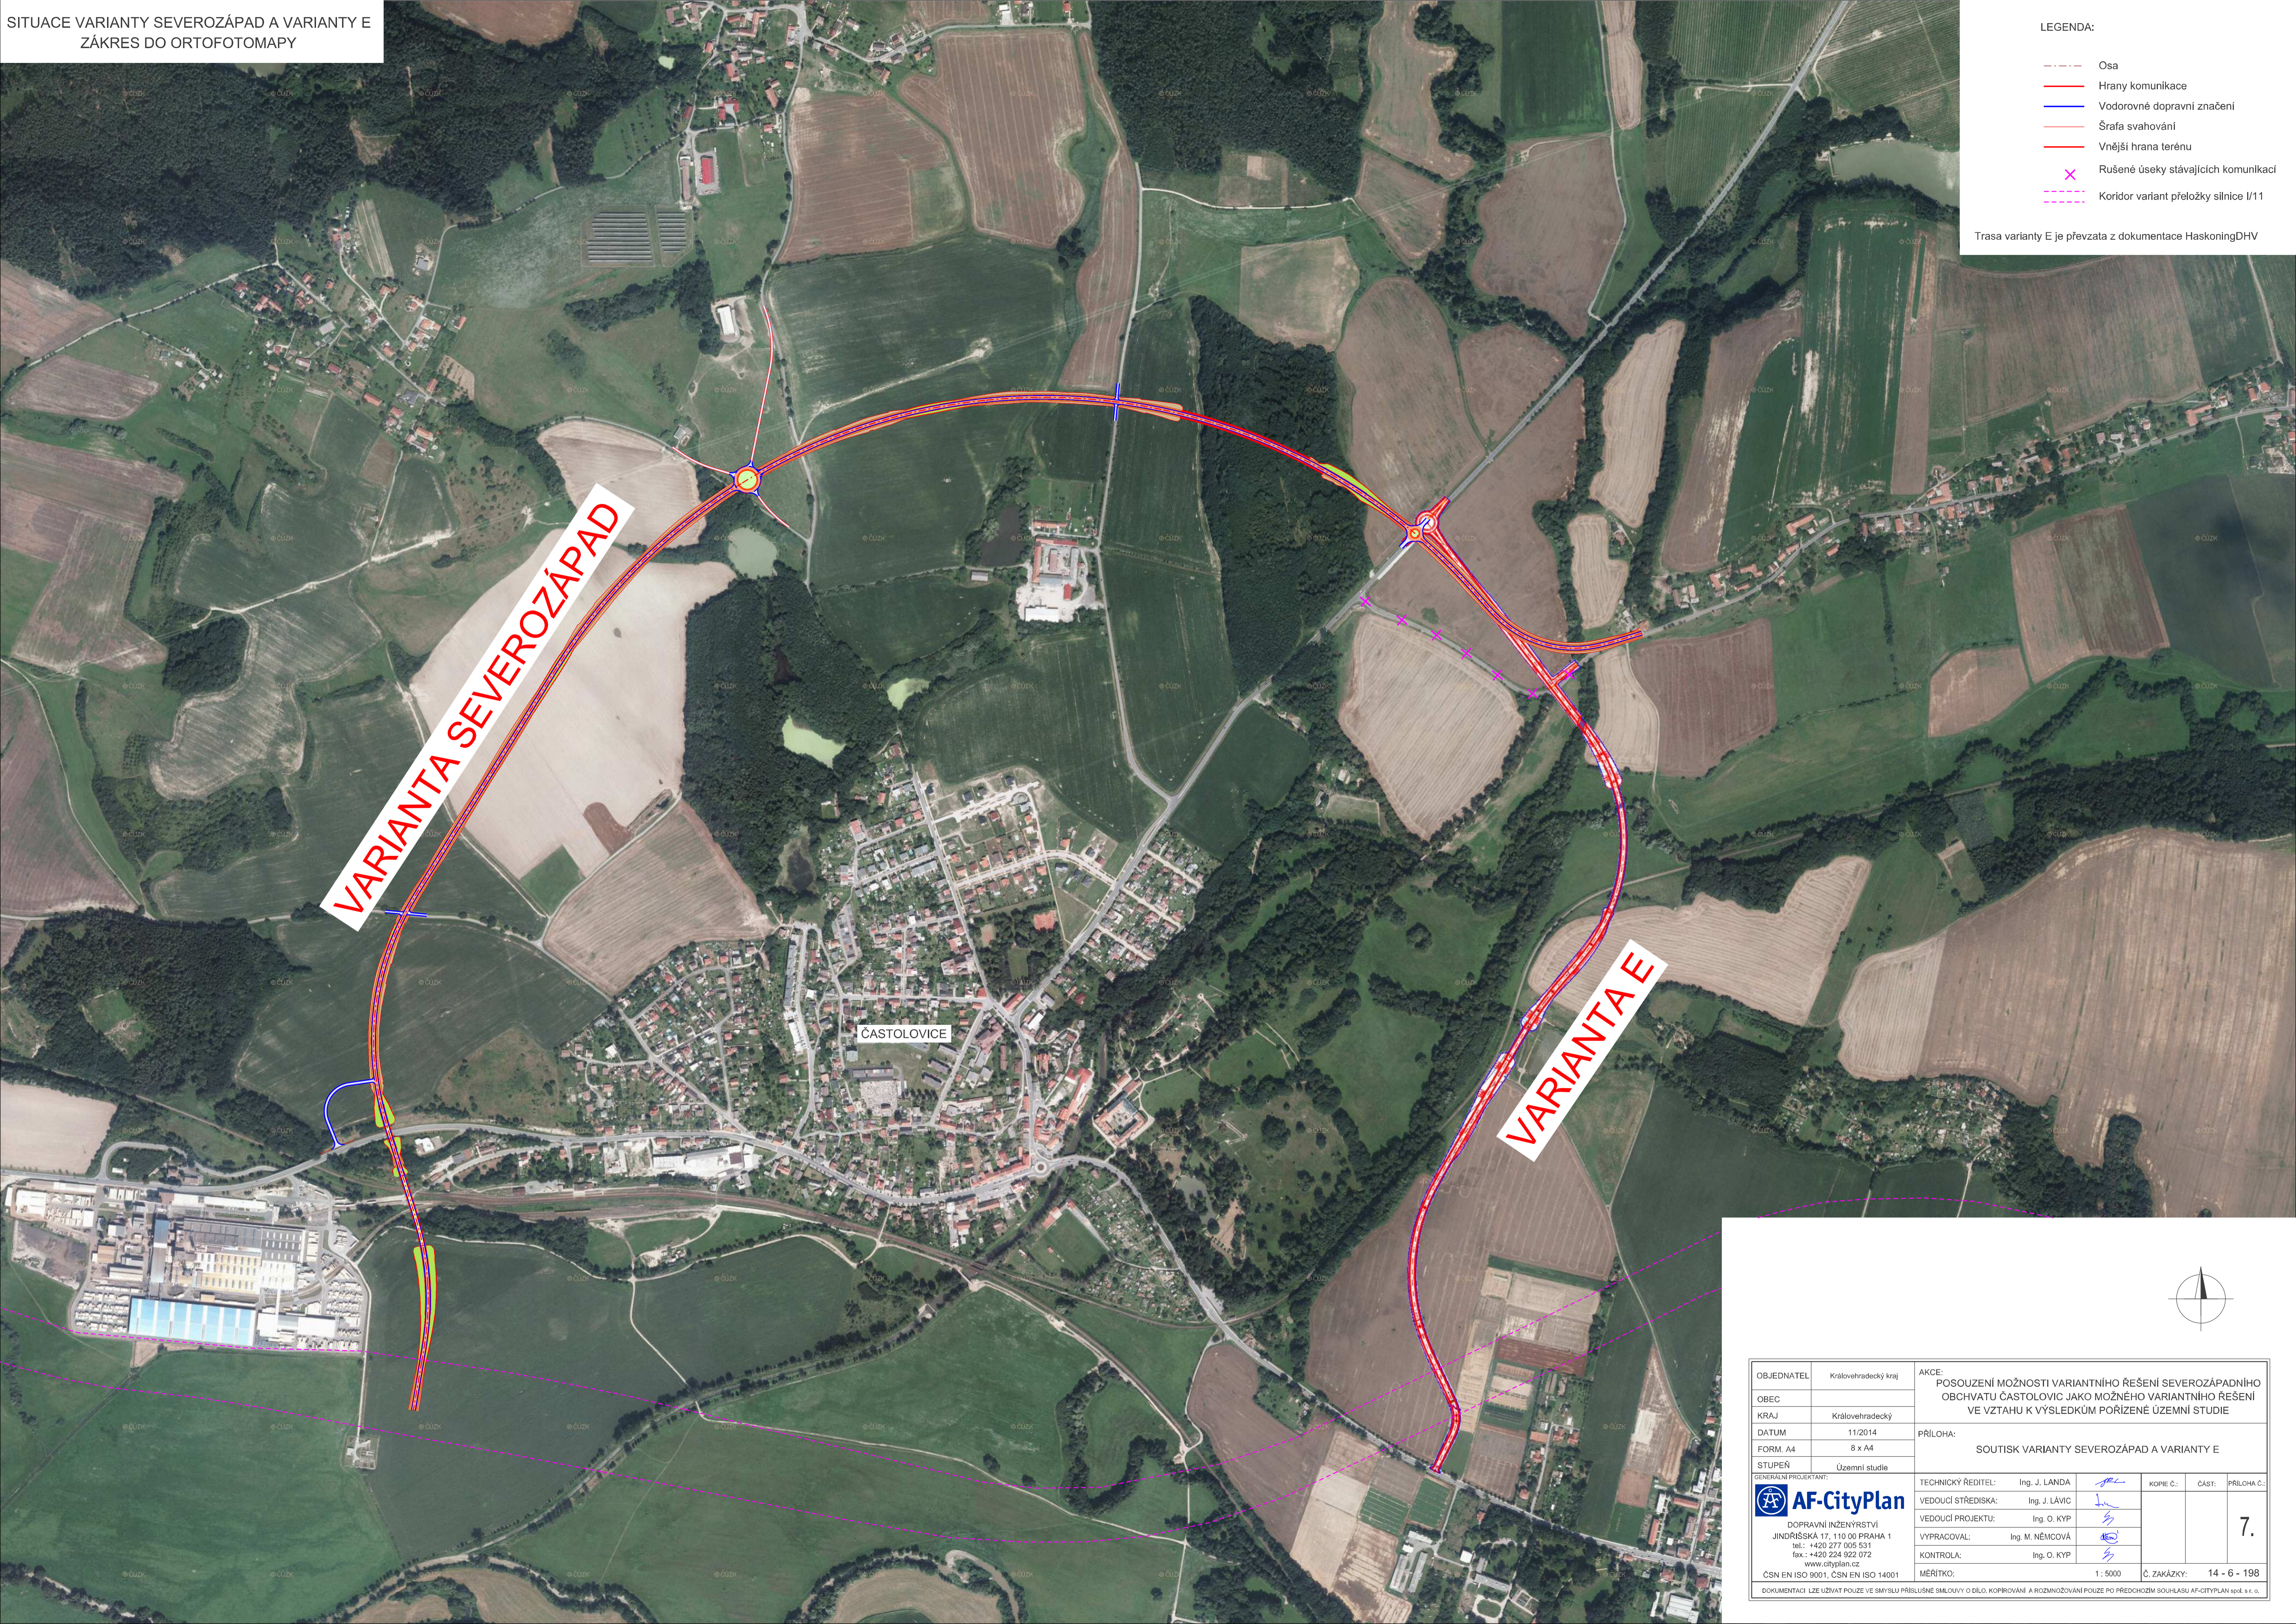ČASTOLOVICE

VARIANTA E

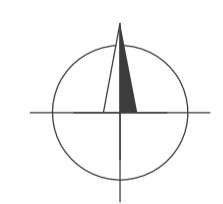

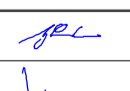OBJEDNATEL	Královhradecký kraj	AKCE	POSOUZENÍ MOŽNOSTI VARIANTNÍHO ŘEŠENÍ SEVEROZÁPADNÍHO OBCHVATU ČASTOLOVIC JAKO MOŽNÉHO VARIANTNÍHO ŘEŠENÍ VE VZTAHU K VÝSLEDKŮM POŘÍZENÉ ÚZEMNÍ STUDIE		
OBEC					
KRAJ	Královhradecký	PRÍLOHA:	SOUTISK VARIANTY SEVEROZÁPAD A VARIANTY E		
DATUM	11/2014				
FORM. A4	8 x A4				
STUPEŇ	Územní studie				
GENERALNÍ PROJEKTANT:		TECHNICKÝ ŘEDITEL:	Ing. J. LANDA		KOPIE Č.:
 AF-CityPlan		VEDOUČÍ STŘEDISKA:	Ing. J. LÁVIC		ČÁST:
DOPRAVNÍ INŽENÝRSTVÍ		VEDOUČÍ PROJEKTU:	Ing. O. KYP		PRÍLOHA Č.:
JINDŘIŠSKÁ 17, 110 00 PRAHA 1		VYPRACOVAL:	Ing. M. NĚMCOVÁ		7.
tel.: +420 277 005 531		KONTROLA:	Ing. O. KYP		
fax.: +420 224 922 072		MĚŘÍTKO:			
www.cityplan.cz					
ČSN EN ISO 9001, ČSN EN ISO 14001					1: 5000
					Č. ZAKÁZKY: 14 - 6 - 198
DOKUMENTACI LŽE UŽÍVAT POUZE VE SMÝSLU PŘÍSLUŠNÉ SMLUVY O DÍLO, KOPÍROVÁNÍ A ROZMNOŽOVÁNÍ POUŽE PO PŘEDCHOZÍM SOUHLASÍ AF-CITYPLAN spol. s r. o.					