

ÚZEMNÍ STUDIE KRAJINY KRÁLOVÉHRADECKÉHO KRAJE

4. PROBLÉMOVÝ VÝKRES

JEVY ÚP

ADMINISTRATIVNÍ ČLENĚNÍ

- HRANICE KRAJE
- HRANICE ORP
- KRAJSKÉ MĚSTO
- OBEC S ROZŠÍŘENOU PŮSOBNOSTÍ

GEOLOGICKÉ PODMÍNKY

- DOBÝVACÍ PROSTORY TĚŽENÉ
- DOBÝVACÍ PROSTORY NETĚŽENÉ
- NEVÝHRADNÍ LOŽISKA TĚŽENÁ
- NEVÝHRADNÍ LOŽISKA NETĚŽENÁ
- PODDOLOVANÉ ÚZEMÍ (BOD)
- PODDOLOVANÉ ÚZEMÍ
- SESUVNÉ ÚZEMÍ (BOD)
- SESUVNÉ ÚZEMÍ

MIGRAČNÍ PROSTUPNOST KRAJINOU

- BARÉRIE V TRASE DÁLKOVÉHO MIGRAČNÍHO KORIDORU
- MIGRAČNÍ KORIDOR

TECHNICKÁ INFRASTRUKTURA

- FOTOVOLTAICKÁ ELEKTRÁRNA
- VĚTRNÁ ELEKTRÁRNA/PARK
- ELEKTRICKÉ VEDENÍ ZVN

DOPRAVNÍ INFRASTRUKTURA


- DÁLNICE
- SILNICE I. TŘÍDY
- ŽELEZNICE CELOSTÁTNÍHO VÝZNAMU

VODNÍ HOSPODÁŘSTVÍ

- ZAPLAVOVÉ ÚZEMÍ Q100
- VODNÍ TOK
- VODNÍ PLOCHA

OSTATNÍ

- BROWNFIELD (> 5 HA)

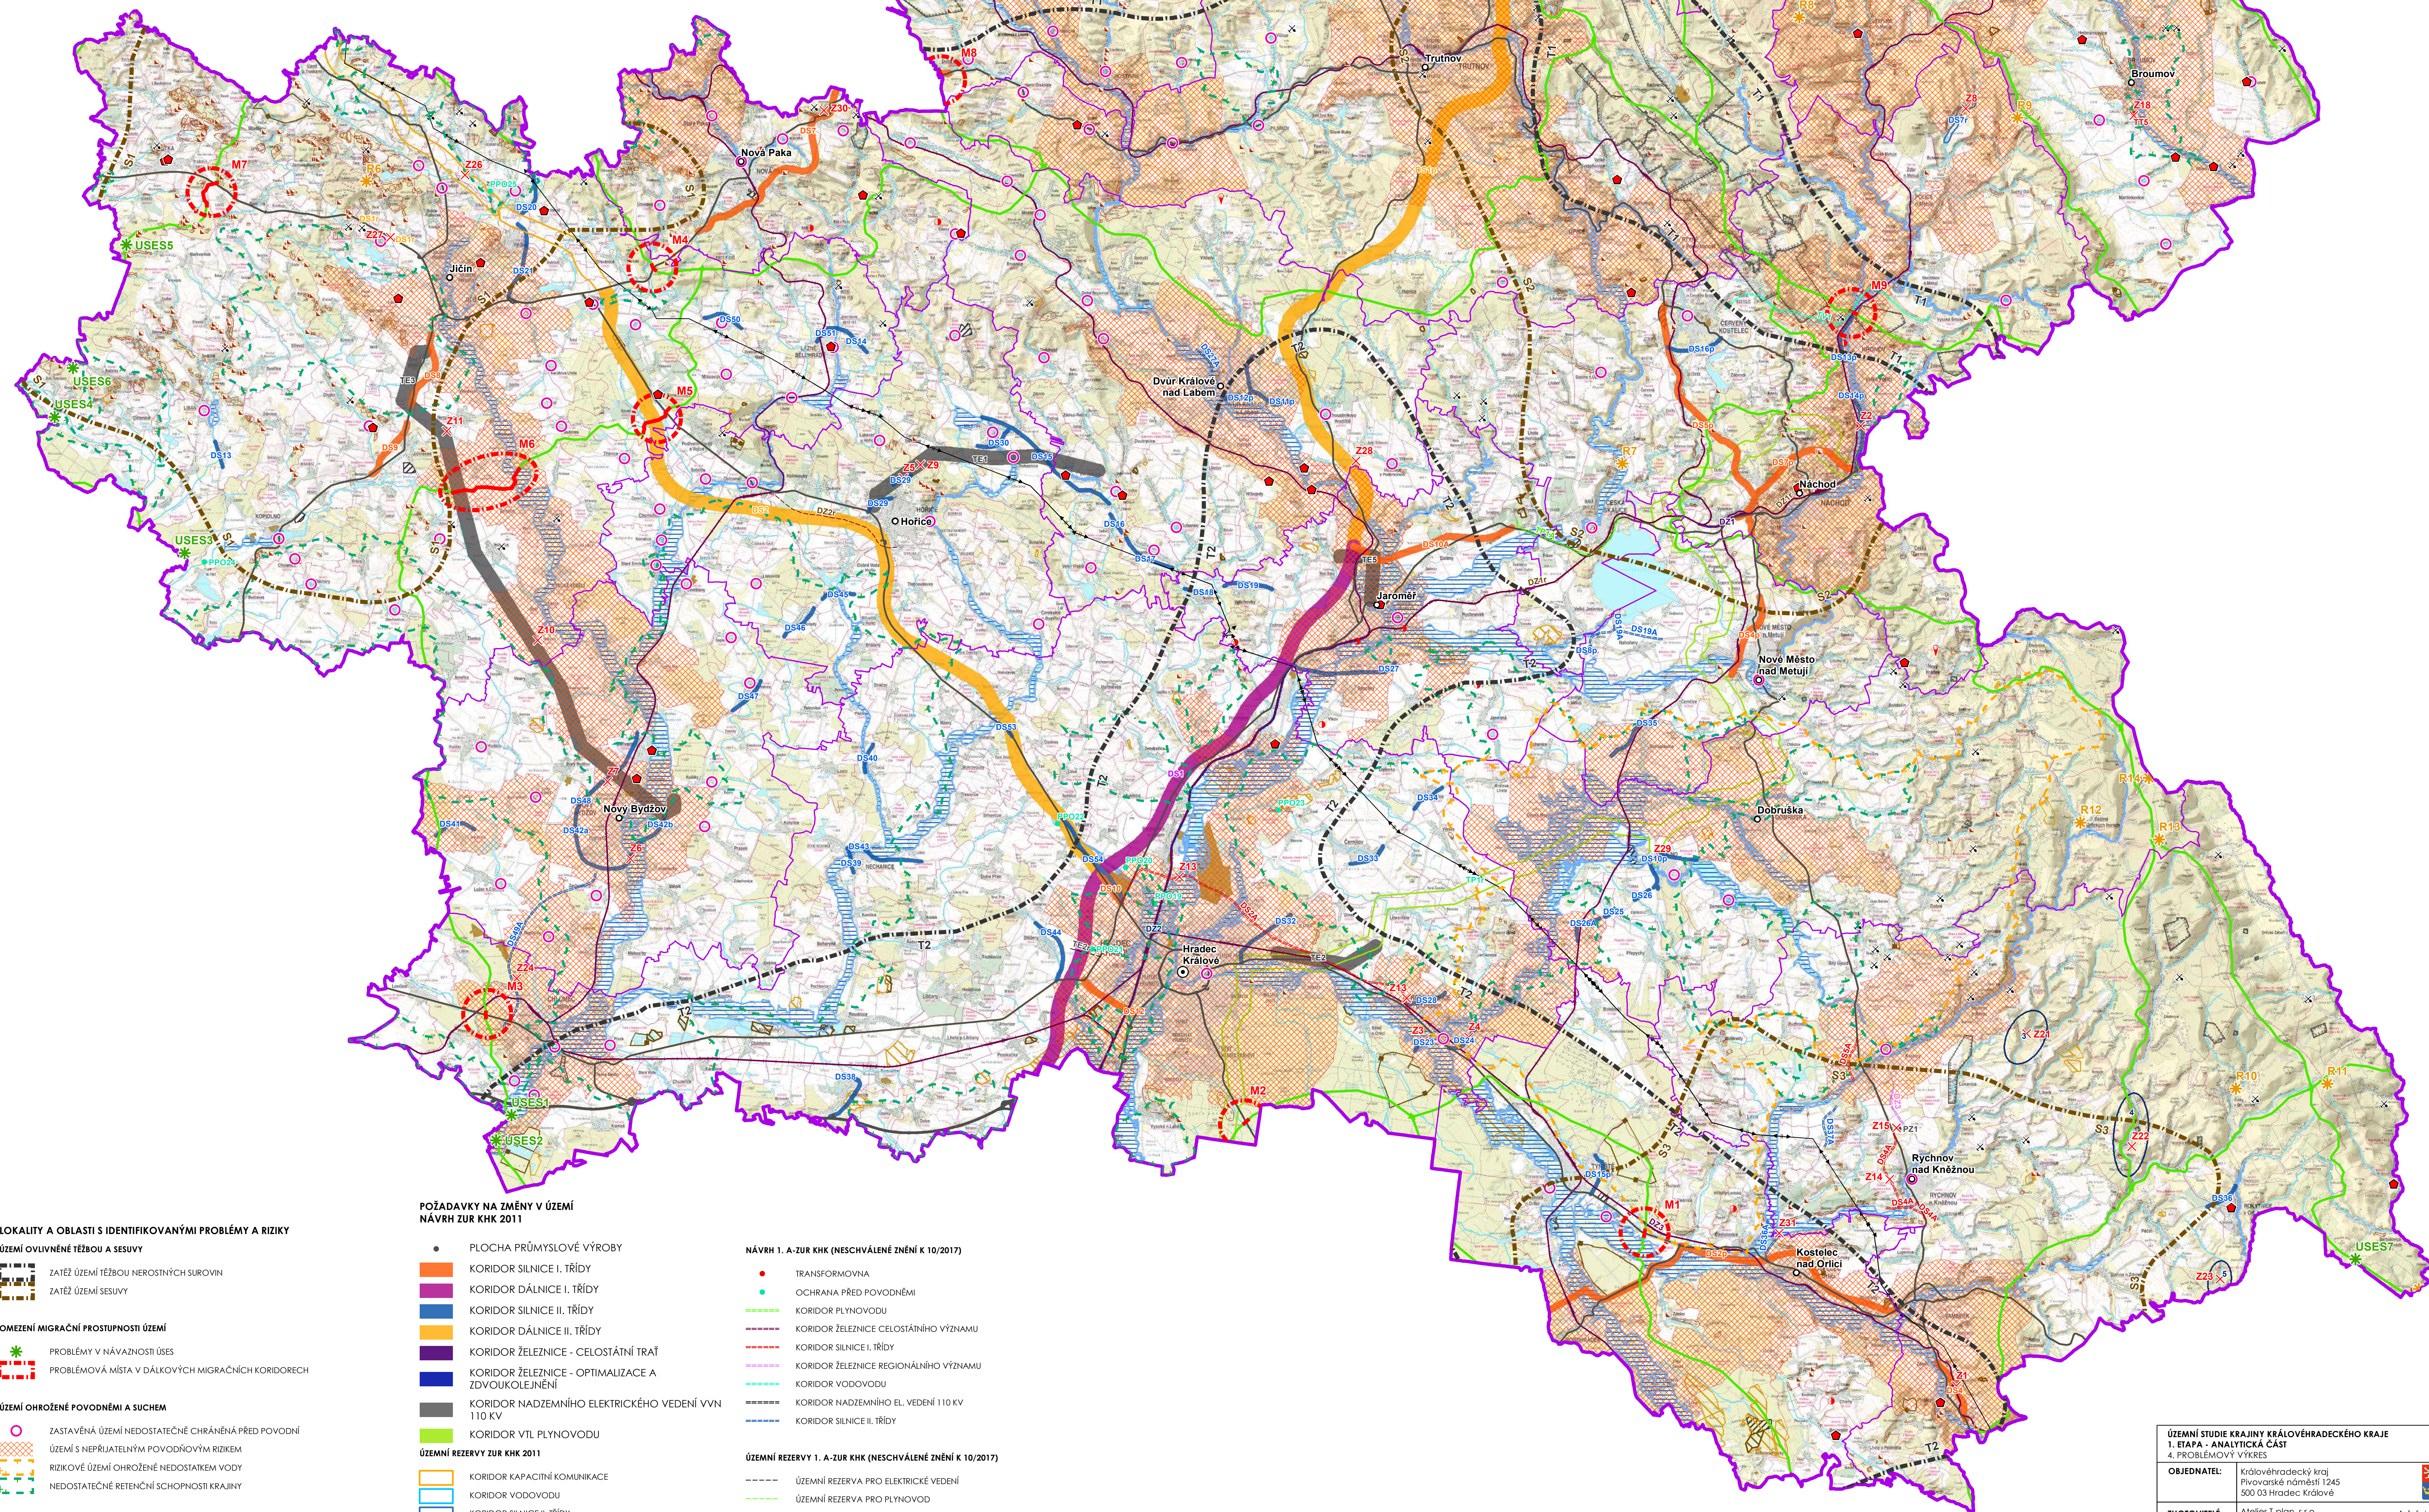

LOKALITY A OBLASTI S IDENTIFIKOVANÝMI PROBLÉMY A RIZIKY

ÚZEMÍ OVLIVNĚNÉ TĚŽBOU A SESUVY

- ZATĚŽ ÚZEMÍ TĚŽBOU NEROSTNÝCH SUROVIN
- ZATĚŽ ÚZEMÍ SESUVY

OMEZENÍ MIGRAČNÍ PROSTUPNOSTI ÚZEMÍ

- PROBLÉMY V NÁVAZNOSTI ÚSES
- PROBLÉMOVÁ MÍSTA V DÁLKOVÝCH MIGRAČNÍCH KORIDORECH

ÚZEMÍ OHROŽENÉ PODOVODNÍ A SUCHEM

- ZASTAVĚNÁ ÚZEMÍ NEDOSTATEČNĚ CHRÁNĚNÁ PŘED PODOVNÍ
- ÚZEMÍ S NEPŘÍJATELNÝM PODOVOVNÍM RIZIKEM
- RIZIKOVÉ ÚZEMÍ OHROŽENÉ NEDOSTATKEM VODY
- NEDOSTATEČNÉ RETENČNÍ SCHOPNOSTI KRAJINY

PAMÁTKOVÁ OCHRANA

- OHROŽENÉ KULTURNÍ PAMÁTKY

REKREACE

- ÚZEMÍ S VYSOKOU TURISTICKOU ZATĚŽÍ

POŽADAVKY NA ZMĚNY V ÚZEMÍ NÁVRH ŽÚR KHK 2011

- PLOCHA PRŮMYSLOVÉ VÝROBY
- KORIDOR SILNICE I. TŘÍDY
- KORIDOR DÁLNICE I. TŘÍDY
- KORIDOR SILNICE II. TŘÍDY
- KORIDOR DÁLNICE II. TŘÍDY
- KORIDOR ŽELEZNICE - CELOSTÁTNÍ TRAT'
- KORIDOR ŽELEZNICE - OPTIMALIZACE A ZDVOUKOLEJNĚNÍ
- KORIDOR NADZEMNÍHO ELEKTRICKÉHO VEDENÍ VVN 110 KV
- KORIDOR VTL PLYNOVODU

ÚZEMNÍ REZERVY ŽÚR KHK 2011

- KORIDOR KAPACITNÍ KOMUNIKACE
- KORIDOR VODOVODU
- KORIDOR SILNICE II. TŘÍDY
- KORIDOR VVTL PLYNOVODU
- KORIDOR NADZEMNÍHO ELEKTRICKÉHO VEDENÍ VVN 110 KV

RIZIKA SPOJENÁ SE ZÁMĚRY ŽÚR A A-ZÚR KHK

- LOKALIZOVANÉ PROBLÉMY

NÁVRH 1. A-ZÚR KHK (NESCHVÁLENÉ ZNĚNÍ K 10/2017)

- TRANSFORMOVNA
- OCHRANA PŘED PODOVNÍM
- KORIDOR PLYNOVODU
- KORIDOR ŽELEZNICE CELOSTÁTNÍHO VÝZNAMU
- KORIDOR SILNICE I. TŘÍDY
- KORIDOR ŽELEZNICE REGIONÁLNÍHO VÝZNAMU
- KORIDOR VODOVODU
- KORIDOR NADZEMNÍHO EL. VEDENÍ 110 KV
- KORIDOR SILNICE II. TŘÍDY

ÚZEMNÍ REZERVY 1. A-ZÚR KHK (NESCHVÁLENÉ ZNĚNÍ K 10/2017)

- ÚZEMNÍ REZERVA PRO ELEKTRICKÉ VEDENÍ
- ÚZEMNÍ REZERVA PRO PLYNOVOD
- ÚZEMNÍ REZERVA PRO ŽELEZNIČNÍ DOPRAVU
- LOKALITA VHDNÁ PRO AKUMULACI POVRCHOVÝCH VOD

VYBRANÉ ZÁMĚRY ÚP ORP

- ROZVOJOVÉ PLOCHY VÝROBY A TĚŽBY > 10 HA

ÚZEMNÍ STUDIE KRAJINY KRÁLOVÉHRADECKÉHO KRAJE

1. ETAPA - ANALYTICKÁ ČÁST

4. PROBLÉMOVÝ VÝKRES

OBJEDNATEL:	Královéhradecký kraj Přívratkova náměstí 1245 520 03 Hradec Králové	
ZHOTOVITEL:	Atelier T-plan s.r.o. Na Šačích 497/9 170 00 Praha 7 - Holešovice Vodohospodářský rozvoj a výstavba a.s. Nádražní 90/4 150 56 Praha 5 - Smíchov	
Podrobnější údaje viz Článek	DATUM: listopad 2017	MĚŘÍTKO: 1:100 000

0 5 10 20 km

