
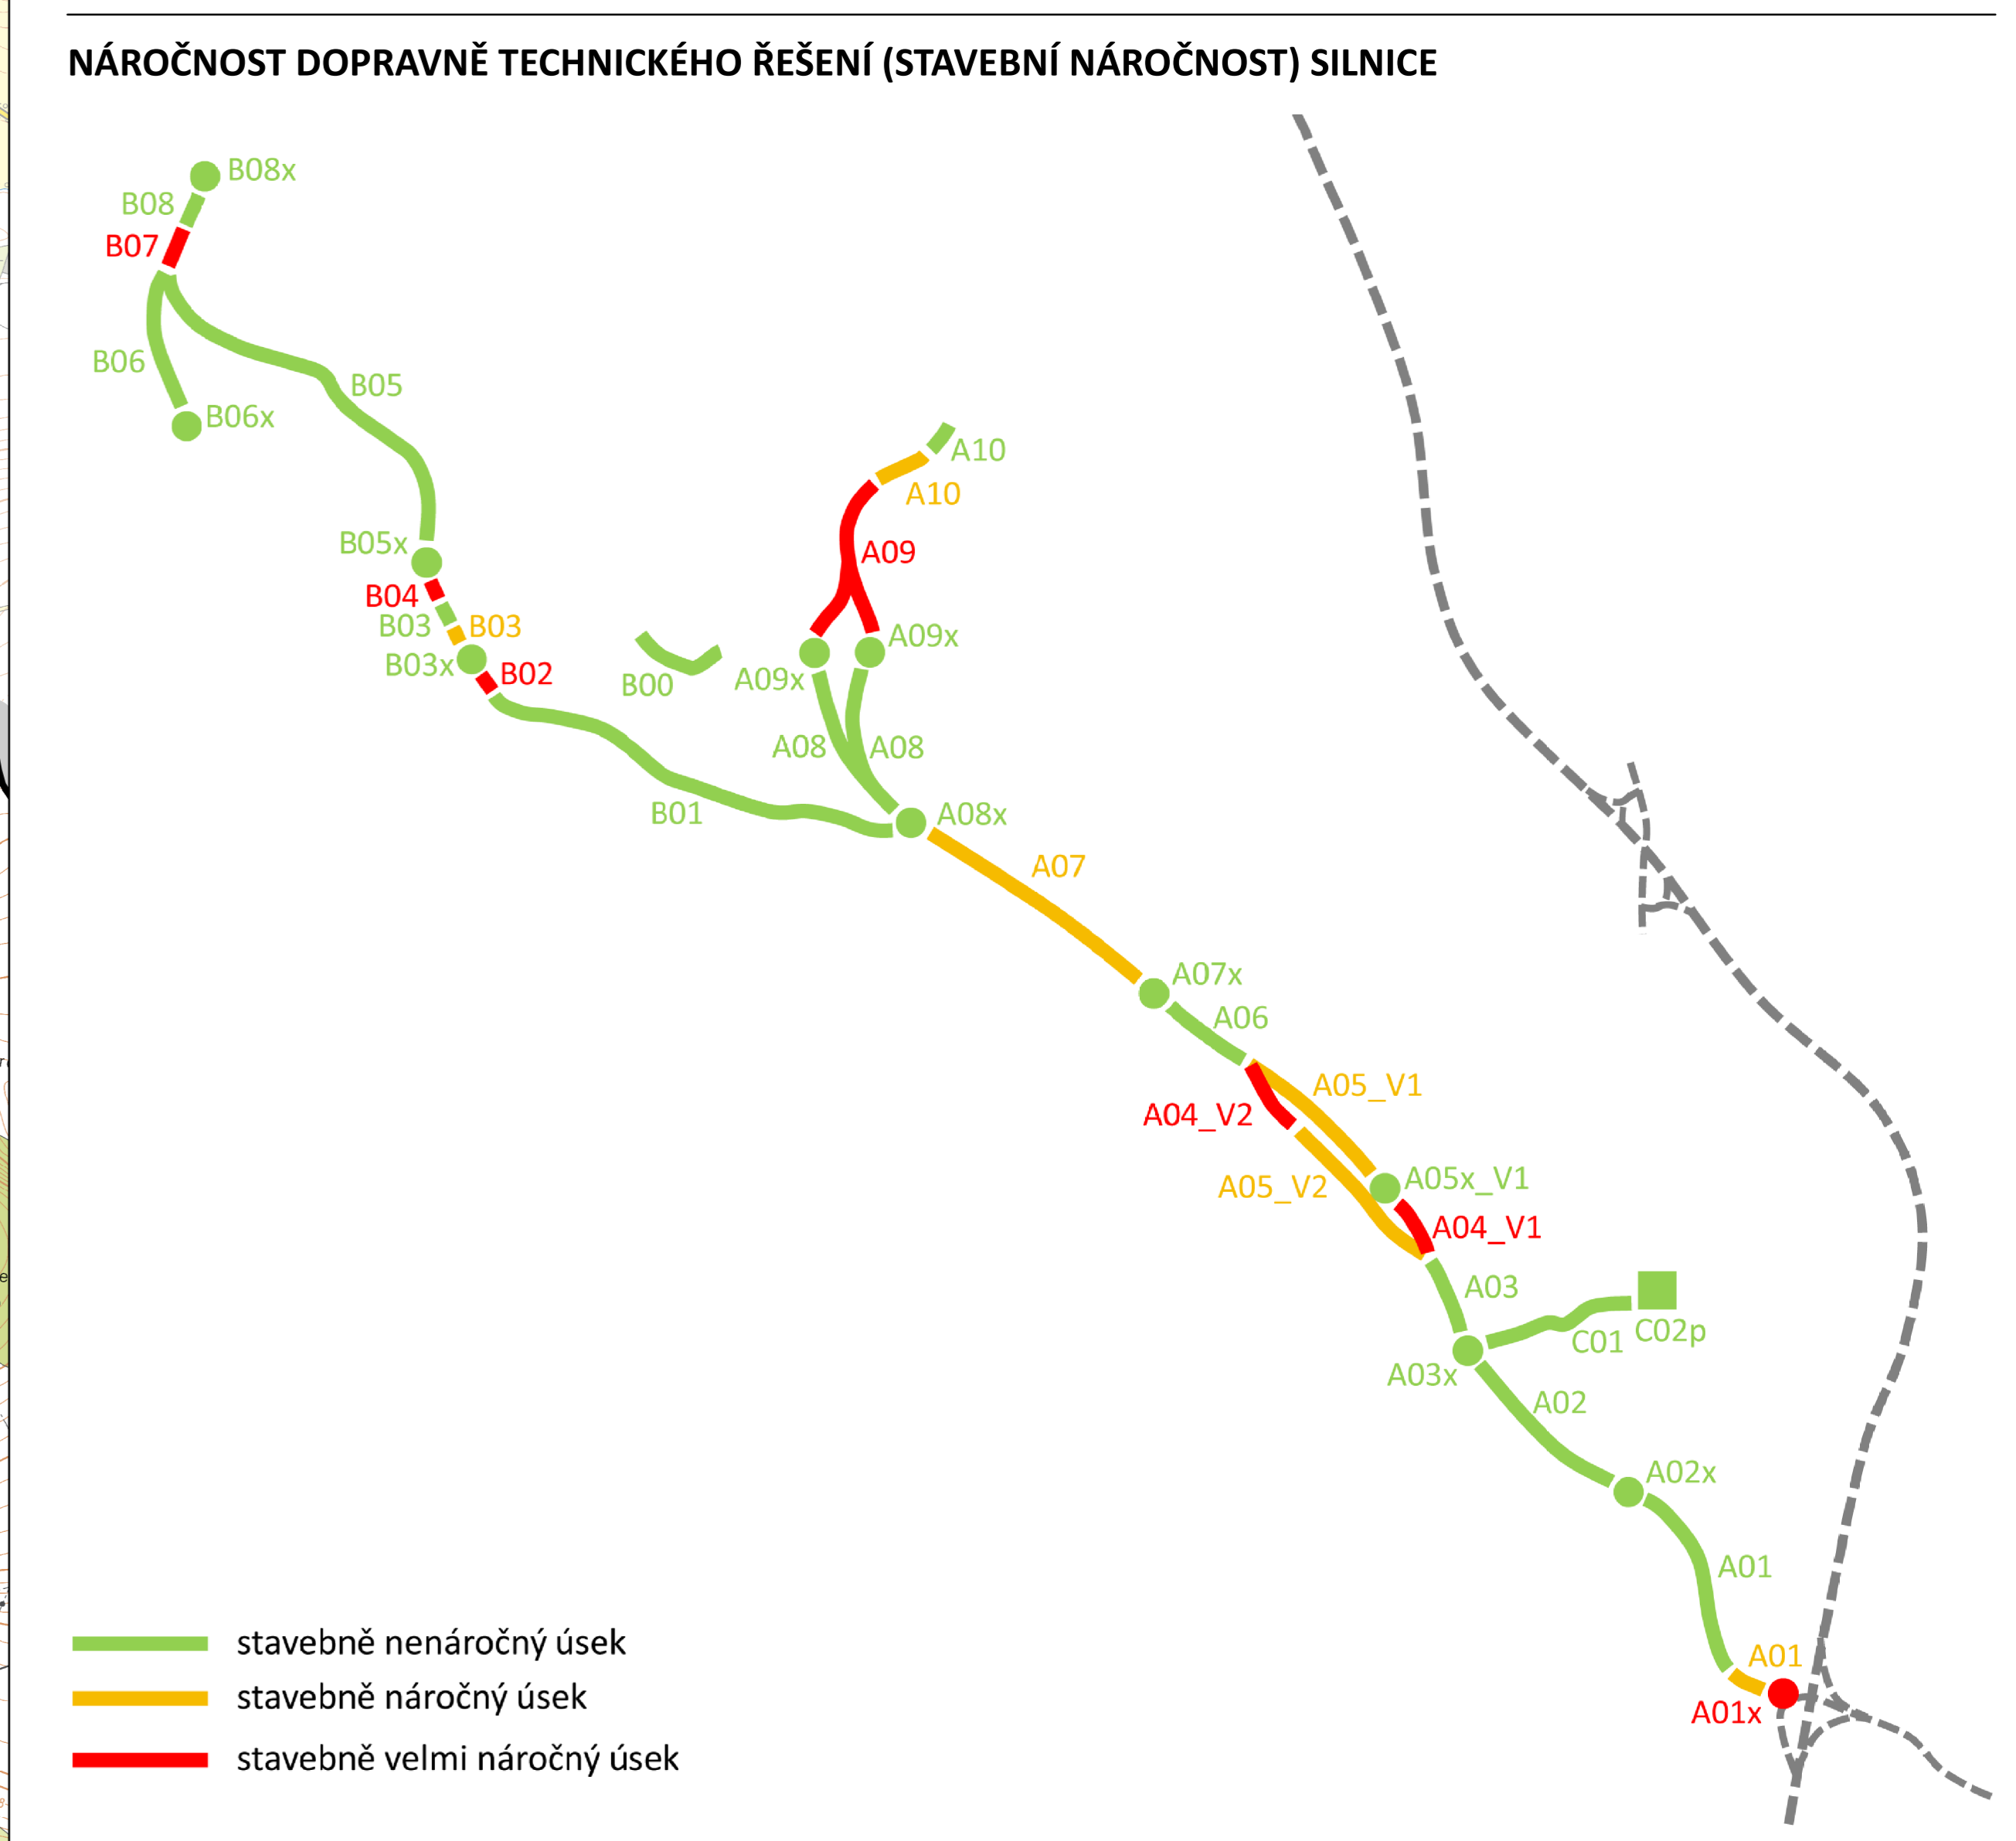


- PODKLAD**
- hranice řešeného území
 - hranice obcí
 - - - hranice katastrálních území
 - plánovaná dálnice D11 (dokumentace pro územní rozhodnutí, ŘSD)
- DOPRAVNĚ TECHNICKÉ ŘEŠENÍ SILNICE**
- dopravně technické řešení silnice napojující Dvůr Králové nad Labem a ZOO na D11 z MÚK Jaroměř – sever
 - A 1,0 staničení jednotlivých úseků silnice v km
 - 10 výška nivelety navržené silnice vůči úrovni okolního terénu
 - 10 výška nivelety navržené silnice vůči niveletě železniční trati č. 030

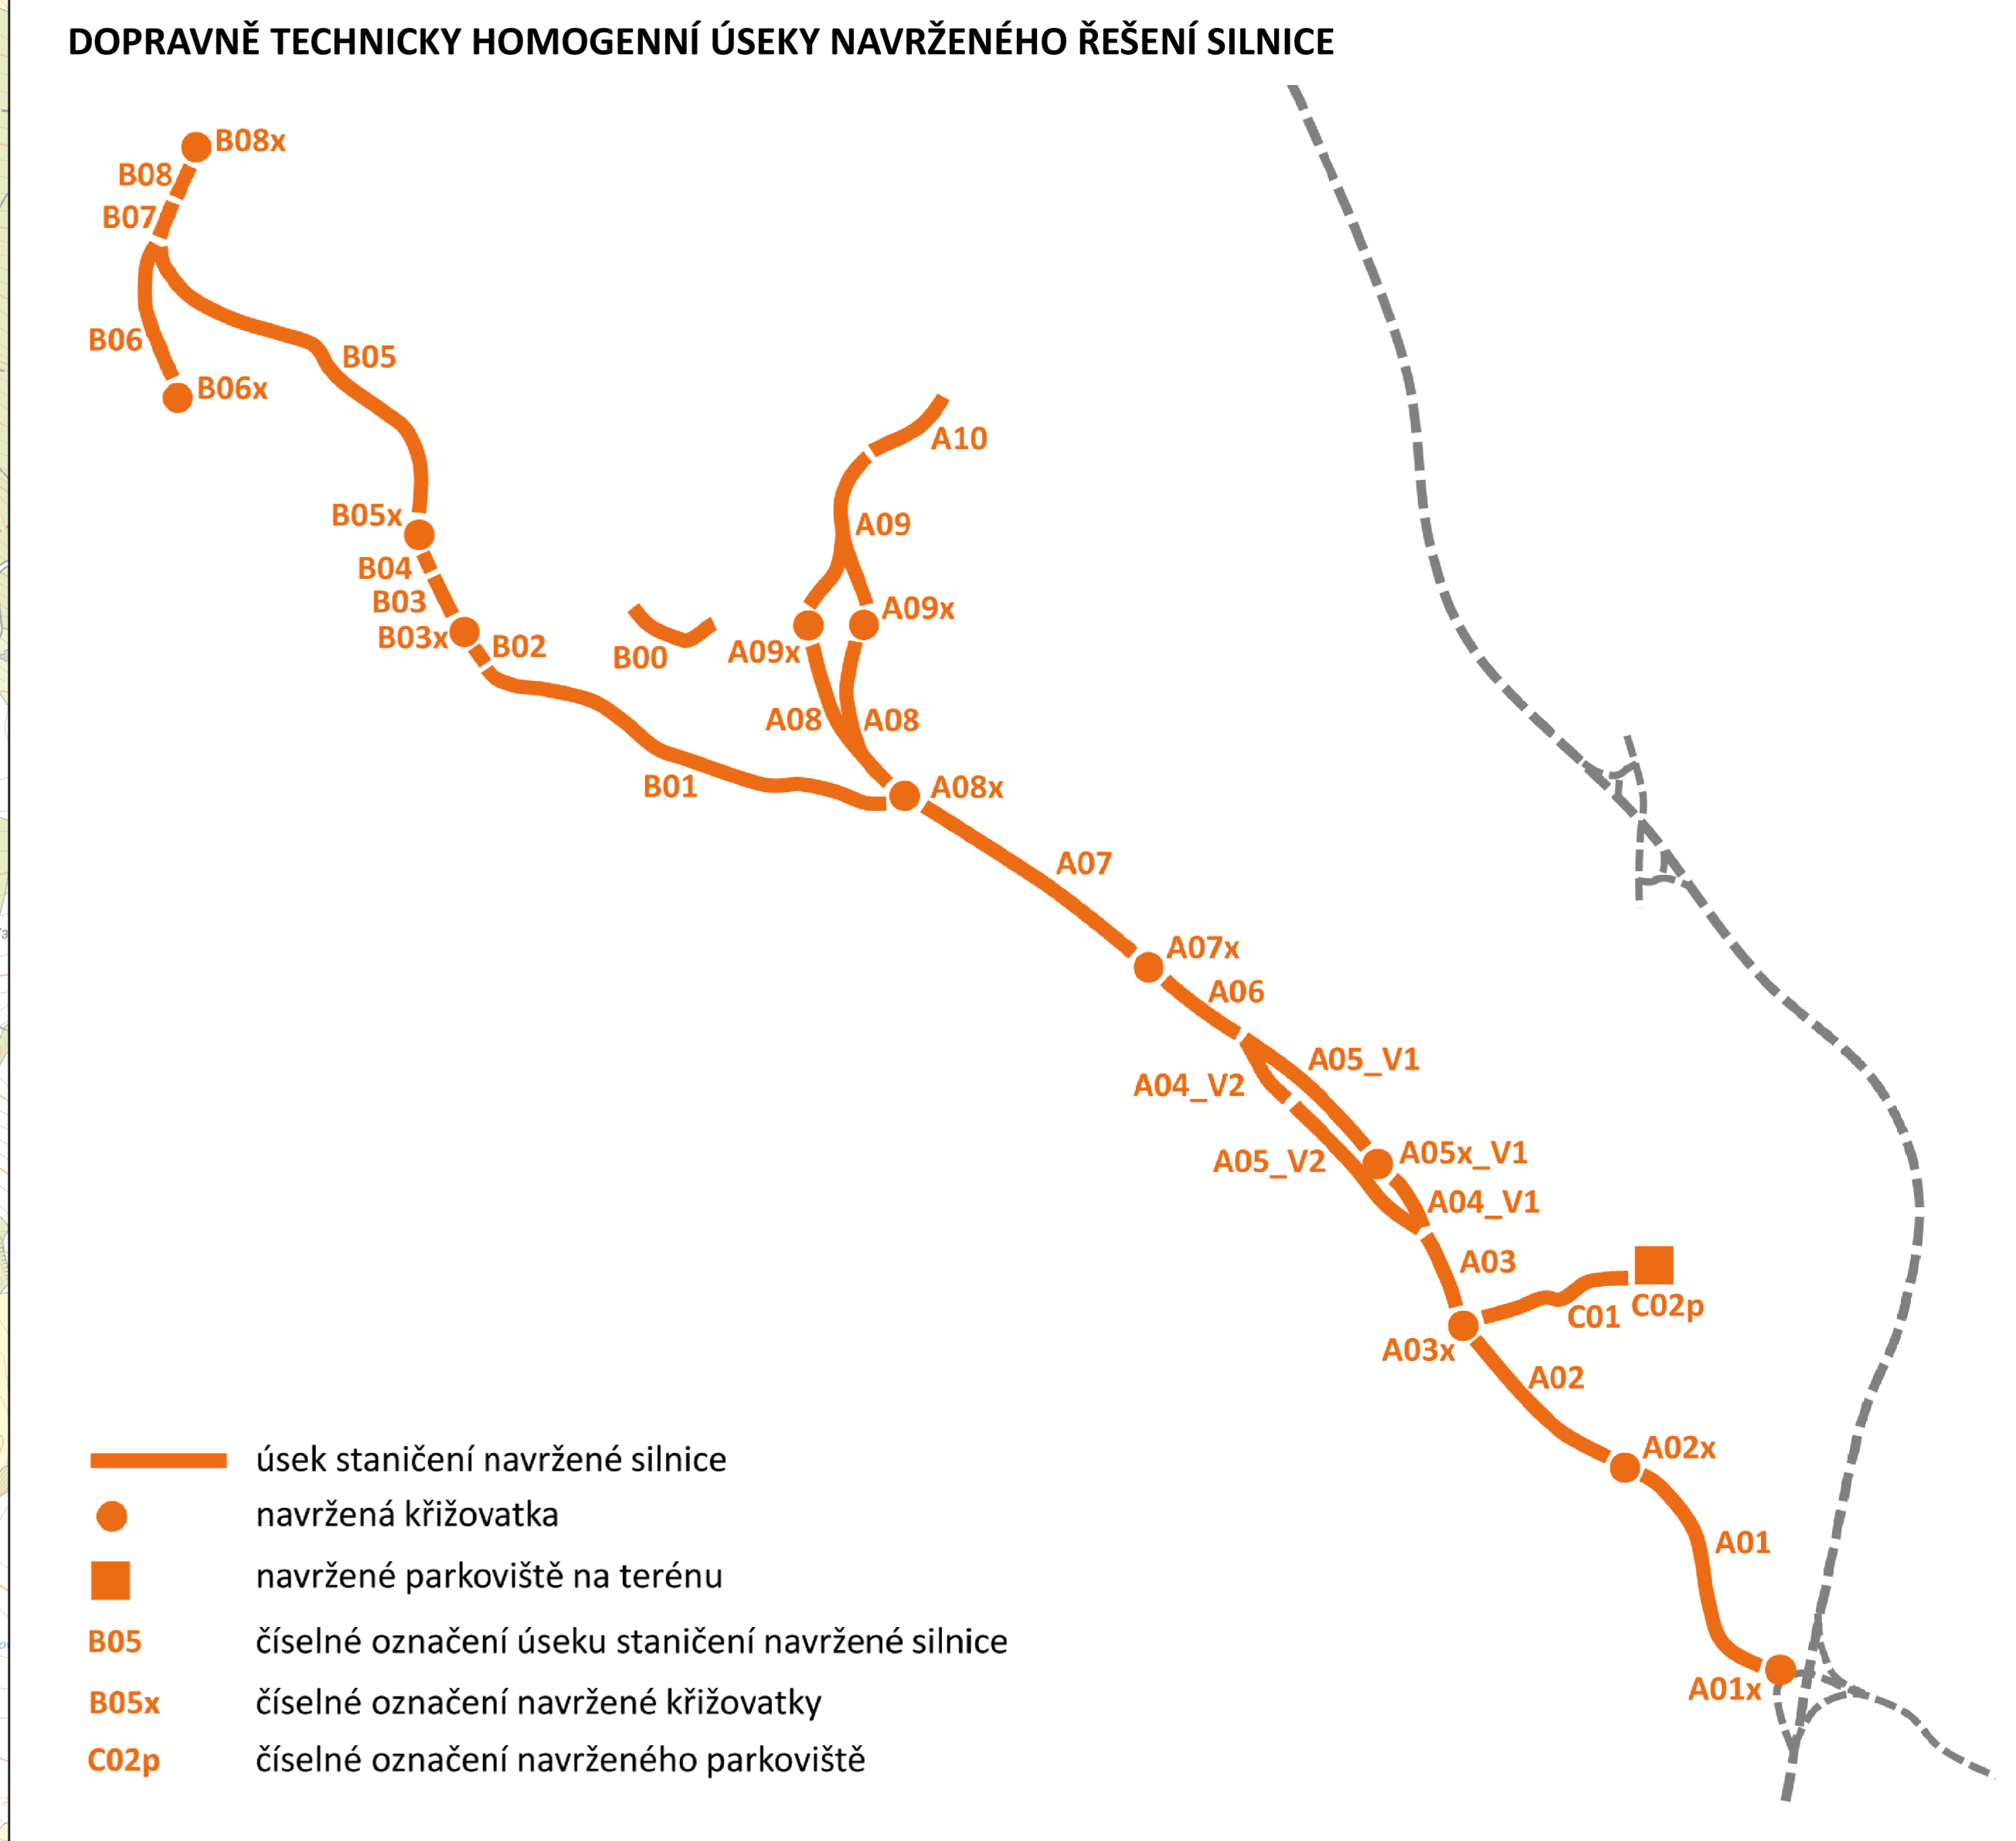

0 62.5 125 250 375 500

Studie možného napojení Dvůra Králové nad Labem (PZ Borek, PZ Zboží, ZOO) na D11 z MÚK Jaroměř – sever

N.1 NÁVRH | DOPRAVNĚ TECHNICKÉ ŘEŠENÍ SILNICE – ZÁKLADNÍ MAPA

Zadavatel: Královéhradecký kraj, Pivovarské náměstí 1245, 500 03 Hradec Králové
Pořizovatel: Krajský úřad Královéhradeckého kraje, Pivovarské náměstí 1245, 500 03 Hradec Králové
Zpracovatel: šindlerová | felcman prostorové plánování, rozvoj území, stavební právo
Zodpovědná projektantka: Ing. arch. Veronika Šindlerová, Ph.D., autorizovaná architektka ČKA 04 019
Zpracovatelský tým: Ing. arch. Veronika Šindlerová, Ph.D., Ing. Jiří Nýltl (HIGHWAY DESIGN, s.r.o.), Ing. Daniel Franke, Ph.D., Bc. Václav Hofman

Měřítko: 1:10 000 Datum: červen 2019